


**OPRAVA SPORTOVNÍHO HRŠTĚ KAŠTÁNEK
(POVRCHY, OPLOCENÍ, VYBAVENÍ)**

parcels č.: 1802, 1825/2, 1825/3, 2018

- LEGENDA:
- PŮVODNÍ KONSTRUKCE
 - NOVÉ KONSTRUKCE
 - BOURÁNÍ
 - KATASTRÁLNÍ HRANICE
 - ZPĚTNÁ MONTÁŽ
 - ELASTICKÝ POLYURETANOVÝ SPORTOVNÍ POVRCH
 - ŽULOVÁ DLAŽBA zpětně užitá původní dlažby
 - TRÁVNÍK

- LEGENDA NARHOVANÝCH ROZVODŮ:
- VODOVOD
 - SILNOPROUD

- LEGENDA STÁJÍCÍCH SÍTÍ:
- VODOVOD
 - KANALIZACE
 - SILNOPROUD
 - SLABOPROUD
 - TEPLOVOD
 - PLYNOVOD
 - TEPLOVOD mimo provoz
 - ochranné pásmo tepelných rozvodů

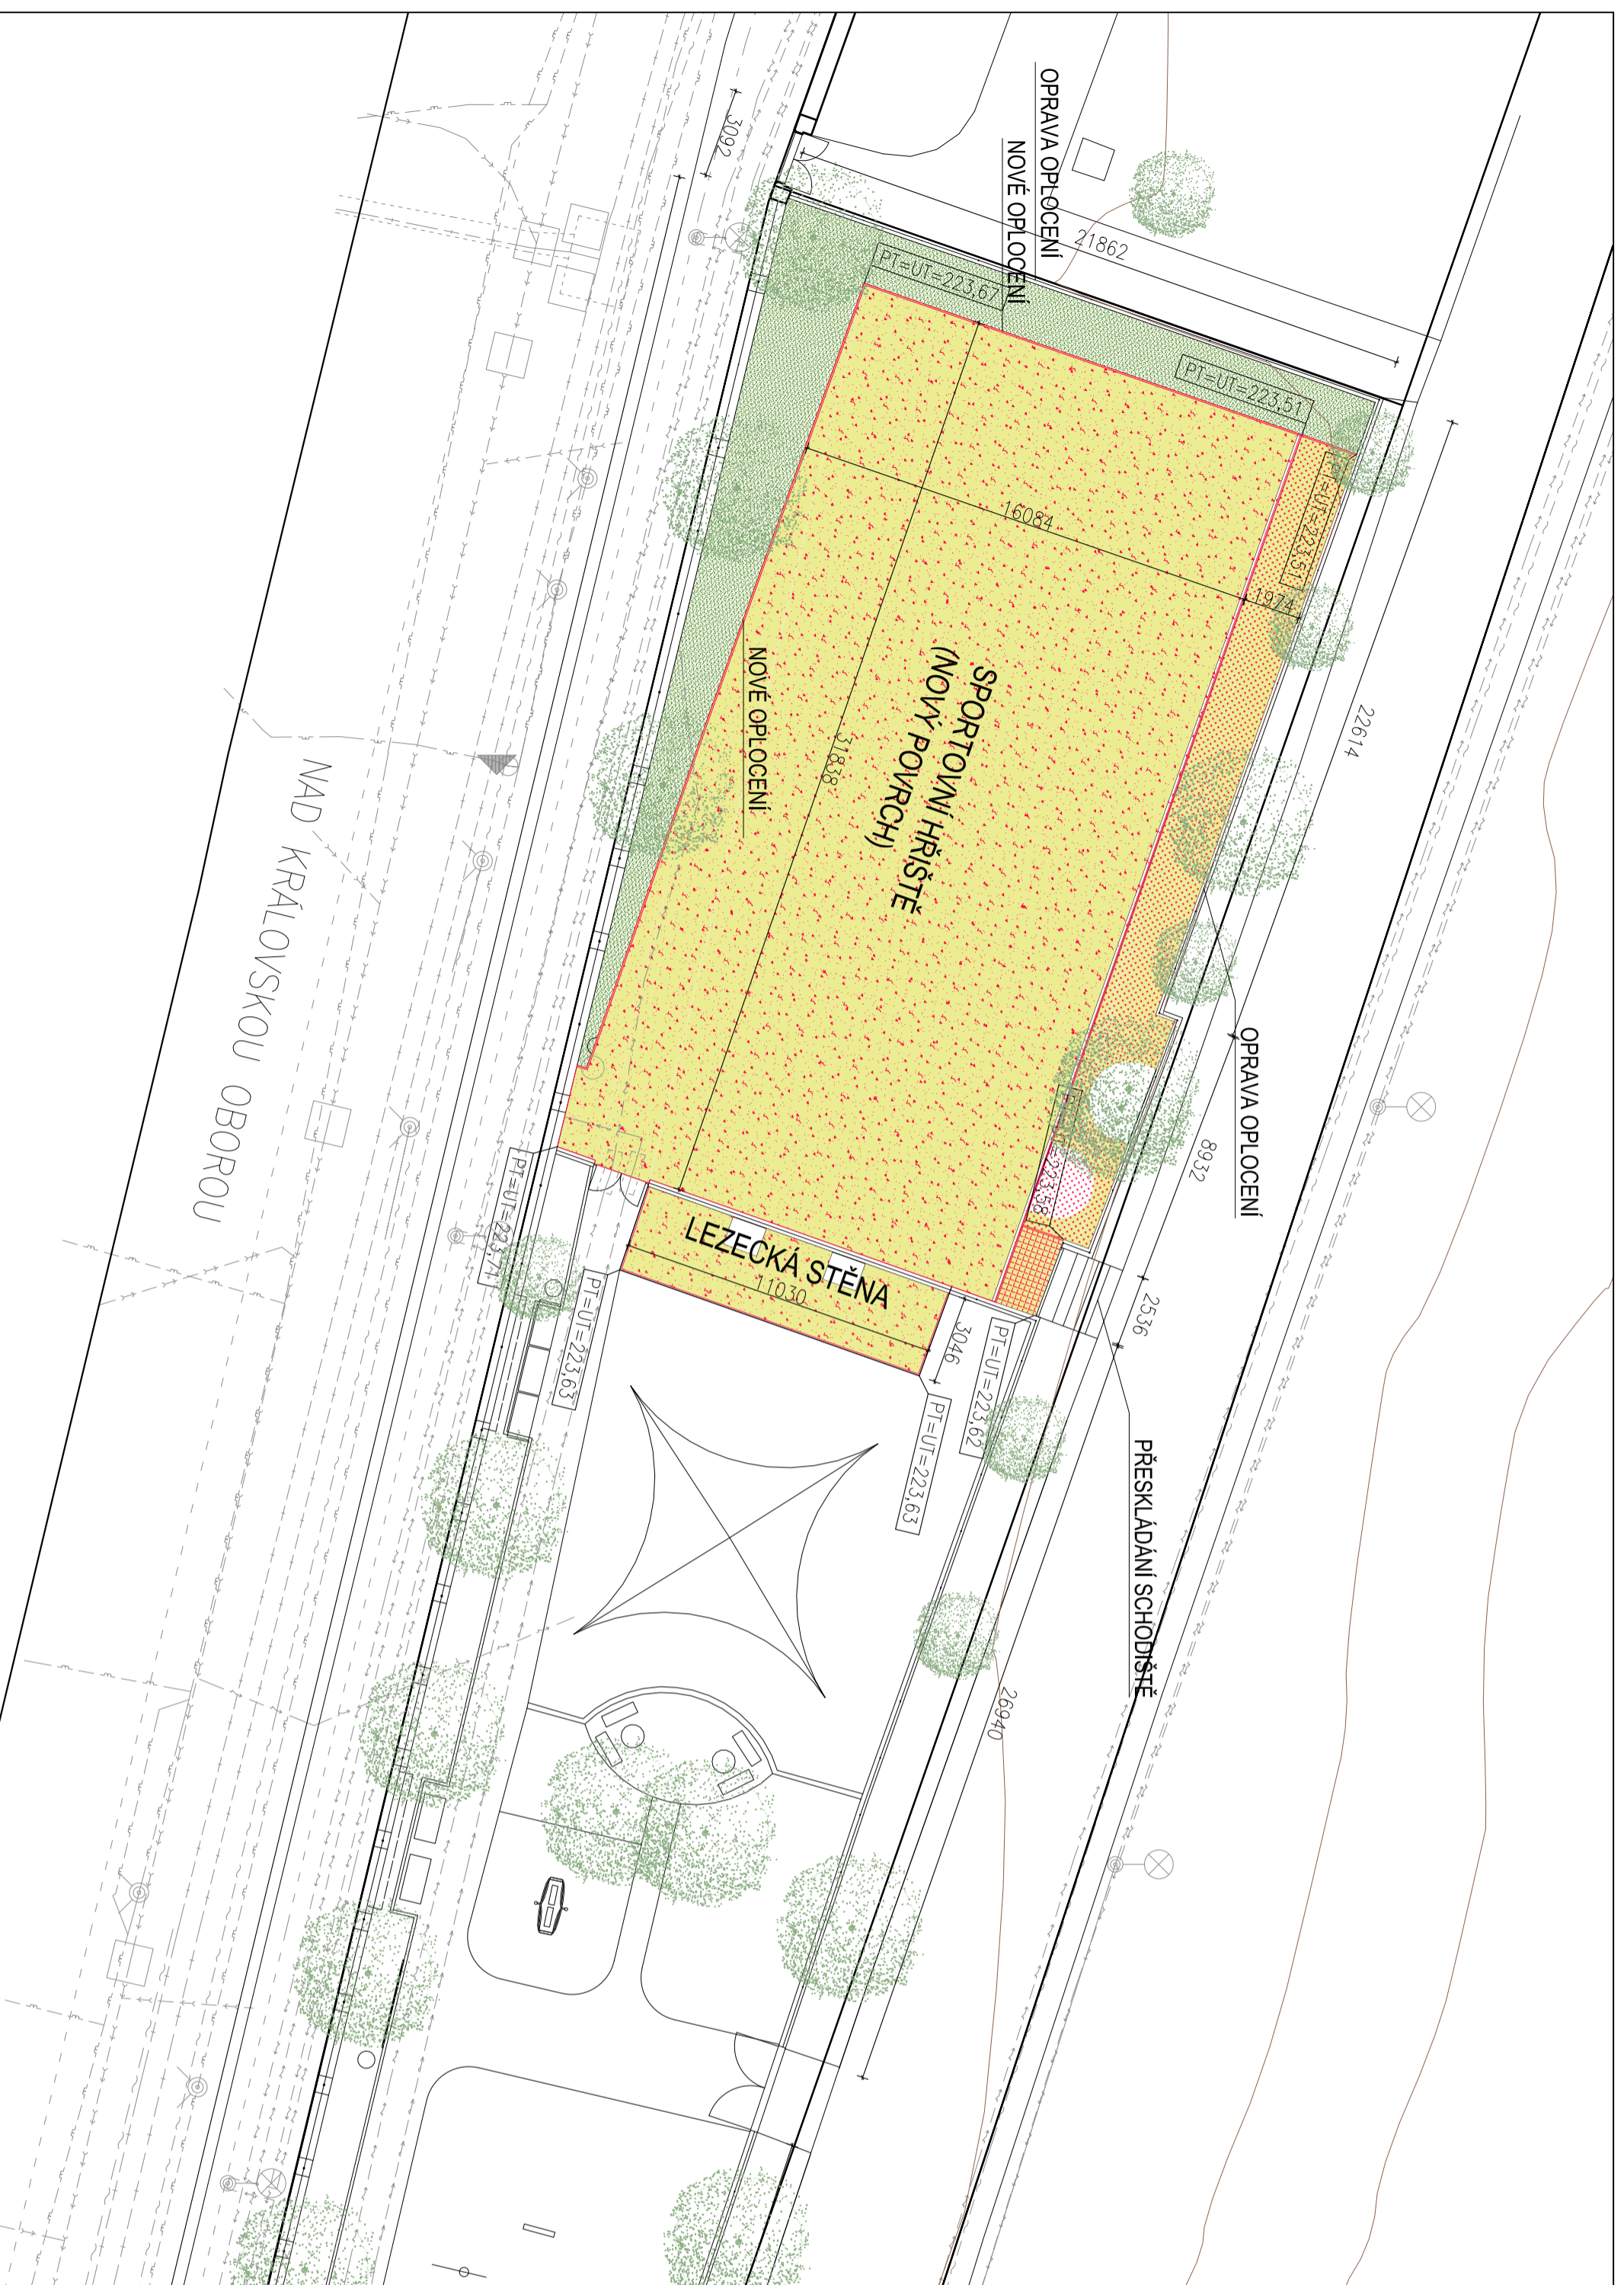

SCHEMA: PARE:

INVESTOR: Hlavní město Praha - Odbor ochrany prostředí
Mariánské náměstí 2
110 01, Praha 1 - Nové Město
IČ: 00084581
Ing. Jana Maratová
E: jana.maratova@praha.eu, T: +420 602 221 089

PROJEKTANT: L2o-architects s.r.o.
IČO: 06830951
Korunní 4/588
120 00 - Praha 2
Ing. arch. Ludek Oděhnalová Lhotová
ČKA 03 759
T: + 420 606 357 221
E: ludek.odehnalova@l2o-architects.cz



KOORDINAČNÍ SITUACE

NÁZEV VYKRESU:

OBJEKT: OPRAVA SPORTOVNÍHO HRŠTĚ KAŠTÁNEK
(POVRCHY, OPLOCENÍ, VYBAVENÍ)

STUPEŇ: UDRŽOVACÍ PRÁCE

ČÁST: ARCHITECTONICKO - STAVEBNÍ

HLAVNÍ PROJEKTANT: Ing.arch. Ludek Oděhnalová Lhotová

PROJEKTANT: Ing.arch. Klára Stachová

MĚŘÍTKO: 1:400

DATUM: 10/2022

KAŠ UP AS C.3

PROJEKT FÁZE ČÁST ČÍSLO V.