

TYP STRUKTURY: hybridní struktura

074 / Zálesí

SPRÁVNÍ OBLAST

Praha 4

MĚSTSKÁ ČÁST

Praha 4

KATASTRÁLNÍ ÚZEMÍ

Krč, Lhotka

ROZLOHA


27 ha


Z	(03)
ZASTAVITELNOST: zastavitelná stavební	TYP STRUKTURY: hybridní struktura
/ O	[T]
ZPŮSOB VYUŽITÍ: zastavitelná obytná	MÍRA STABILITY: transformační

CÍLOVÝ CHARAKTER LOKALITY

Naplnit potenciál zastavitelné, transformační, obytné lokality Zálesí se strukturou hybridní. Lokalita je součástí krajiny vymezené v ZÚR s názvem **Městská krajina Prahy**.

Lokalita Zálesí je vymezena jako lokalita s hybridní strukturou. Cílem navržených regulativů je určení prostorového uspořádání, dotvoření sítě veřejných prostranství, vytvoření sítě veřejné vybavenosti a parků dle navržených parametrů transformačních ploch, dotvoření výškové kompozice lokality v oblastech se stanovenou hladinou věží a vytvoření integrovaného přestupního uzlu.

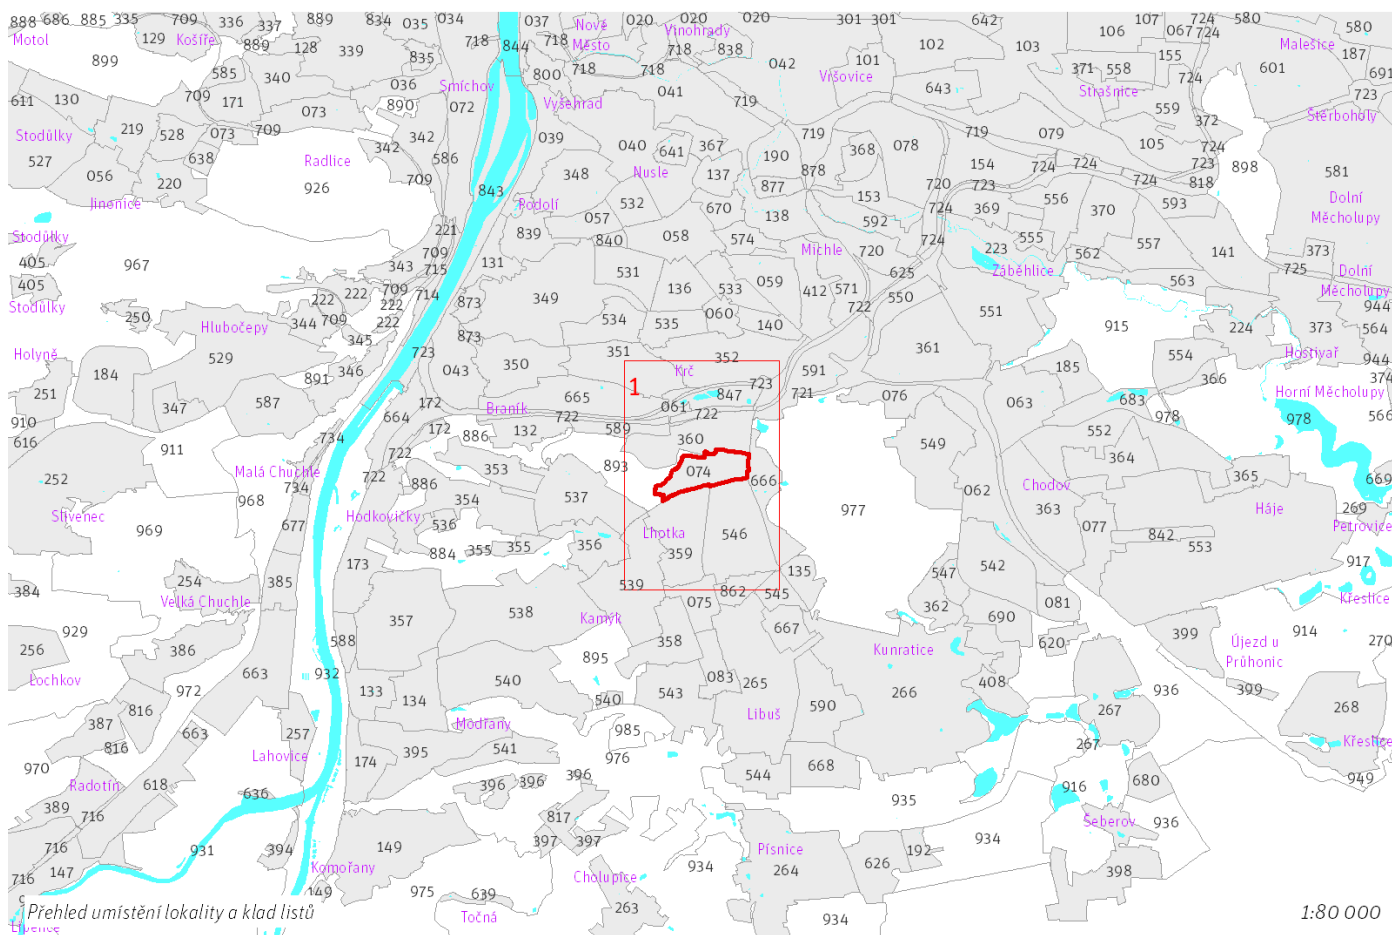

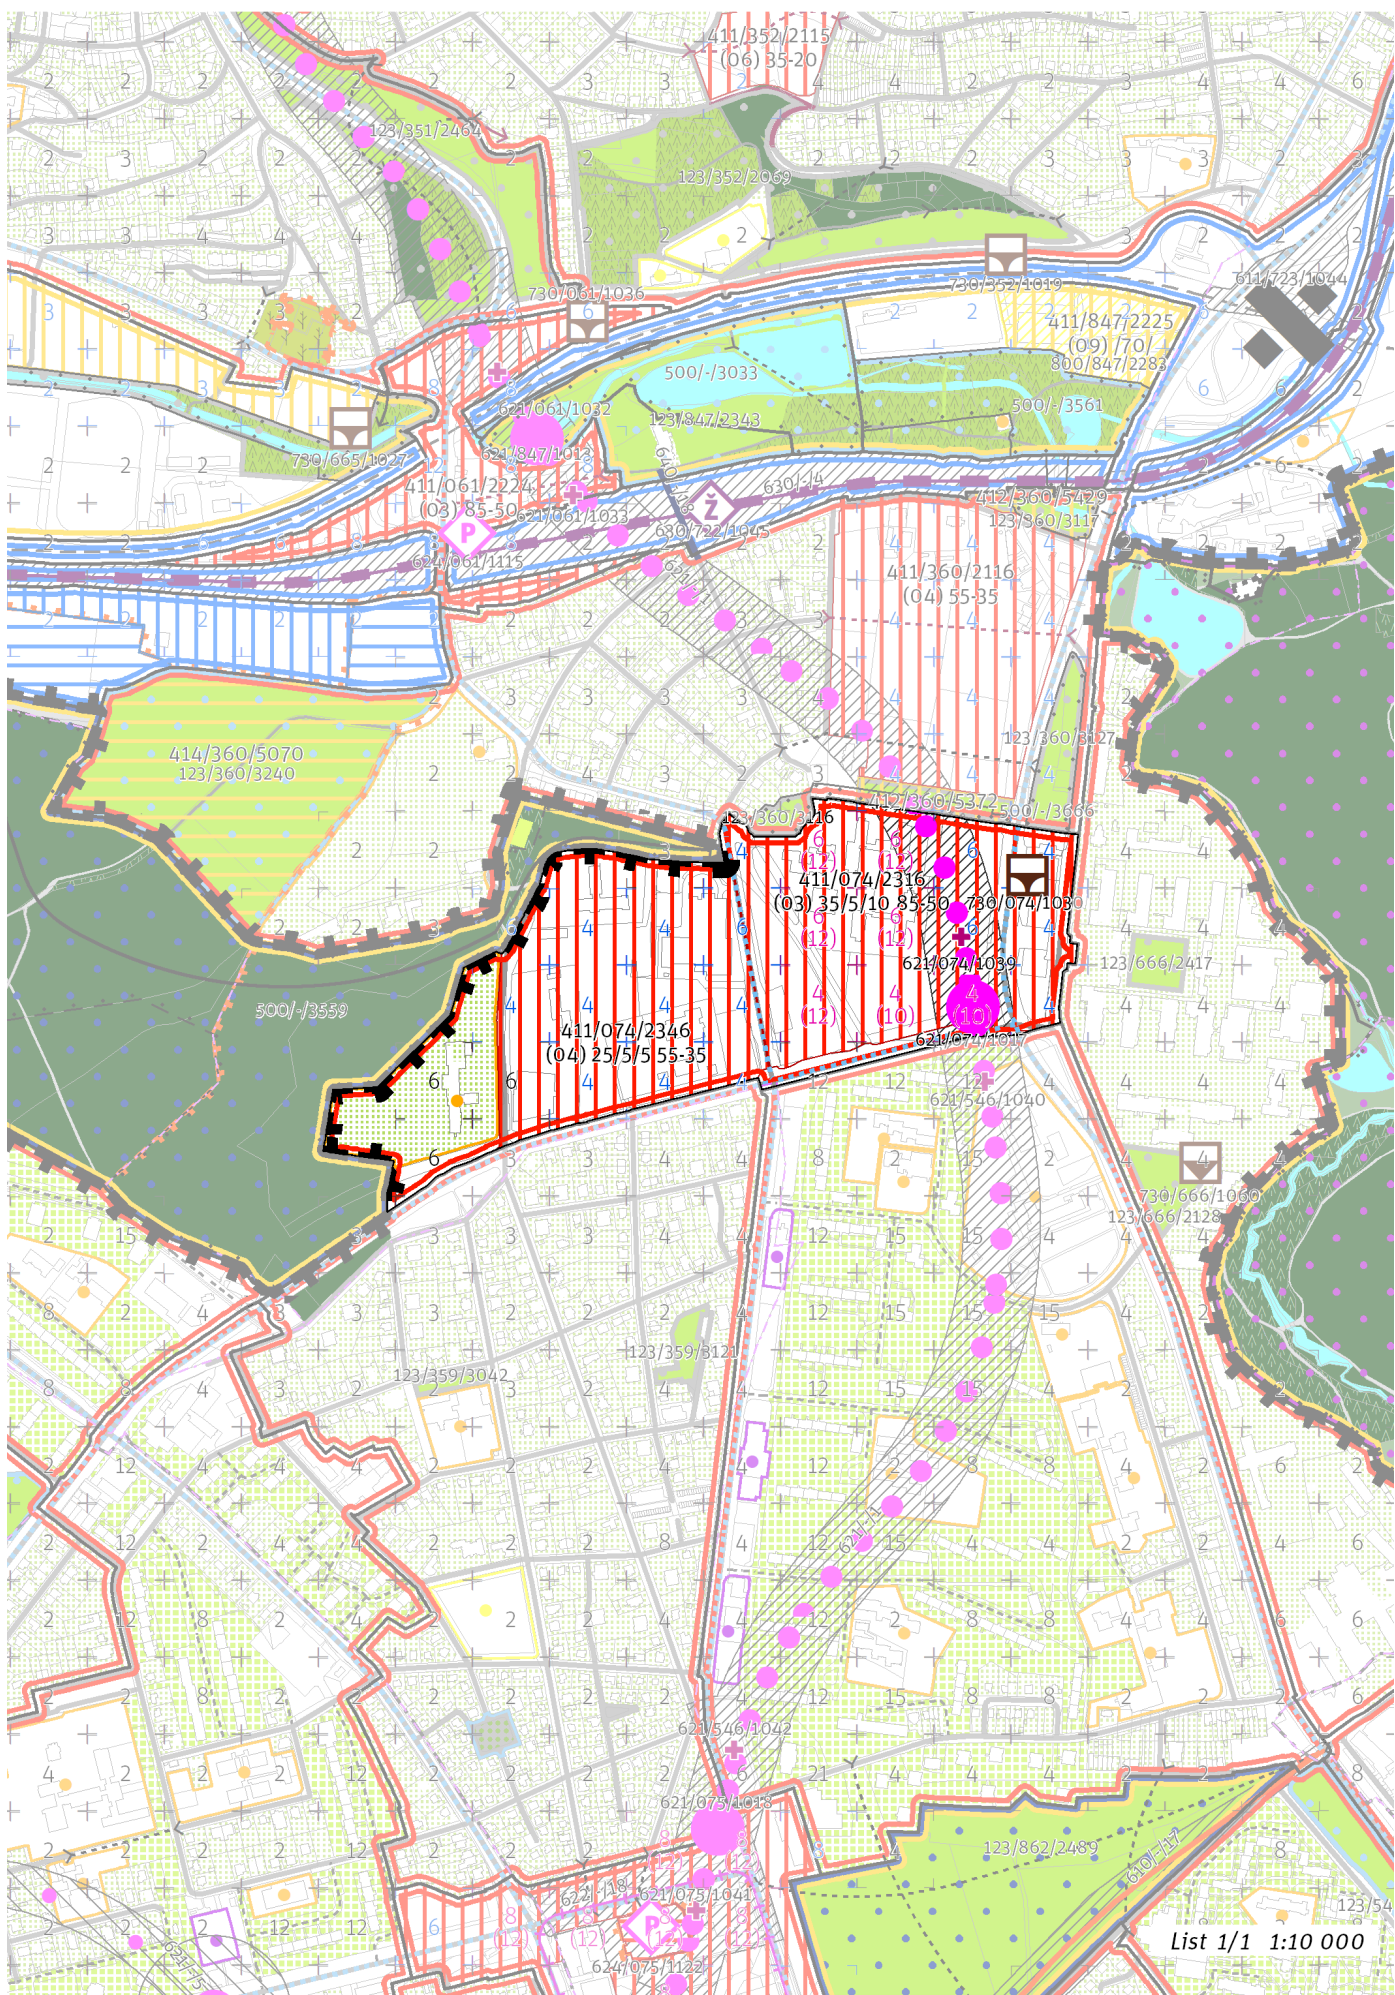

List 1/1 1:10 000

100 / MĚSTSKÁ PŘÍRODA

Individuální regulativy nejsou stanoveny.

200 / VYSTAVĚNÉ PROSTŘEDÍ

-> (O3) Hybridní struktura, čl. 43

Výšková regulace

Místo se stanovenou hladinou věží XXI. Krč
Podíl zástavby, pro který je možné uplatnit hladinu věží: 25%
Maximální výška věží: 40 m.

-> Hladiny věží, čl. 100

-> Panorámata a veduty čl. 104 - 105

-> Příloha č. 6 Textové části: Výšková regulace

300 / VYUŽITÍ ÚZEMÍ

-> Zastavitelná obytná lokalita, čl. 63

S ohledem na předpokládané nadlimpité zasažení území hlukem preferovat takové prostorové uspořádání zástavby v exponovaných částech lokality, které sníží hlukovou zátěž tzv. chráněné zástavby ve smyslu § 30 odst. 3 zákona č. 258/2000 Sb. o ochraně veřejného zdraví.

400 / STABILITA A MÍRA VYUŽITÍ ÚZEMÍ

-> Typy stability lokalit, čl. 69

Zastavitelné transformační a rozvojové plochy nových struktur

Transformační plocha **411/074/2346** o rozloze 104822 m²

Typ struktury: heterogenní struktura

Způsob využití: obytná

Minimální podíl uličních prostranství UP_{min} : 25%

Minimální podíl městských parků PP_{min} : 5%

Maximální podíl veřejných prostranství VP_{max} : 45%

Minimální podíl občanské vybavenosti OV_{min} : 5%

Koeficient zastavění stavebního bloku ZB :

ZB_M : 65% (pro malé bloky do 2 000 m² včetně)

ZB_{S1} : 55%

ZB_{S1} : $[ZB_V + (ZB_{S1} - ZB_V) \times (12\ 000 - \text{plocha bloku}) / 10\ 000]$ (pro střední bloky nad 2 000 m² do 12 000 m² včetně)

ZB_V : 35% (pro velké bloky nad 12 000 m²)

ZB_N : 40% (pro neznámý blok)

Transformační plocha **411/074/2316** o rozloze 122887 m²

Typ struktury: hybridní struktura

Způsob využití: obytná

Minimální podíl uličních prostranství UP_{min} : 35%

Minimální podíl městských parků PP_{min} : 5%

Maximální podíl veřejných prostranství VP_{max} : 55%

Minimální podíl občanské vybavenosti OV_{min} : 10%

Koeficient zastavění stavebního bloku ZB :

ZB_M : 95% (pro malé bloky do 2 000 m² včetně)

ZB_{S1} : 85%

ZB_{S1} : $[ZB_V + (ZB_{S1} - ZB_V) \times (12\ 000 - \text{plocha bloku}) / 10\ 000]$ (pro střední bloky nad 2 000 m² do 12 000 m² včetně)

ZB_V : 50% (pro velké bloky nad 12 000 m²)

ZB_N : 65% (pro neznámý blok)

-> Míra využití území k zastavění pro transformační a rozvojové plochy nových struktur, čl. 77

500 / KRAJINNÁ INFRASTRUKTURA

Individuální regulativy nejsou stanoveny.

600 / DOPRAVNÍ INFRASTRUKTURA

Veřejná doprava / Metro

621/-/1 Trasa metra D - úsek Pankrác - Nové Dvory — návrh

621/074/1017 Stanice metra Nemocnice Krč — návrh

621/074/1039 Vestibul stanice metra Nemocnice Krč — návrh

-> Systém veřejné dopravy, čl. 121

-> Metro, čl. 122

700 / TECHNICKÁ INFRASTRUKTURA

Odkanalizování území

730/074/1030 Záchytná nádrž Zálesí — návrh

-> Odkanalizování území, čl. 136

800 / VEŘEJNÁ VYBAVENOST

Individuální regulativy nejsou stanoveny.

900 / VEŘEJNÝ ZÁJEM

Veřejně prospěšné stavby dopravní infrastruktury

910-621/-/1 Trasa metra D - úsek Pankrác - Nové Dvory

Veřejně prospěšné stavby technické infrastruktury

910-730/074/1030 Záchytná nádrž Zálesí

-> Veřejně prospěšné stavby, veřejně prospěšná opatření, stavby a opatření k zajišťování obrany a bezpečnost státu a plochy asanací, čl. 150 - 151

Navrhované veřejně prospěšné stavby, veřejně prospěšná opatření, stavby a opatření k zajišťování obrany a bezpečnost státu jsou vymezeny v grafické části ve výkrese Z 04.
