


# Projekt nutných dosadeb po povodních v Královské oboře - Detail trvalkových záhonů

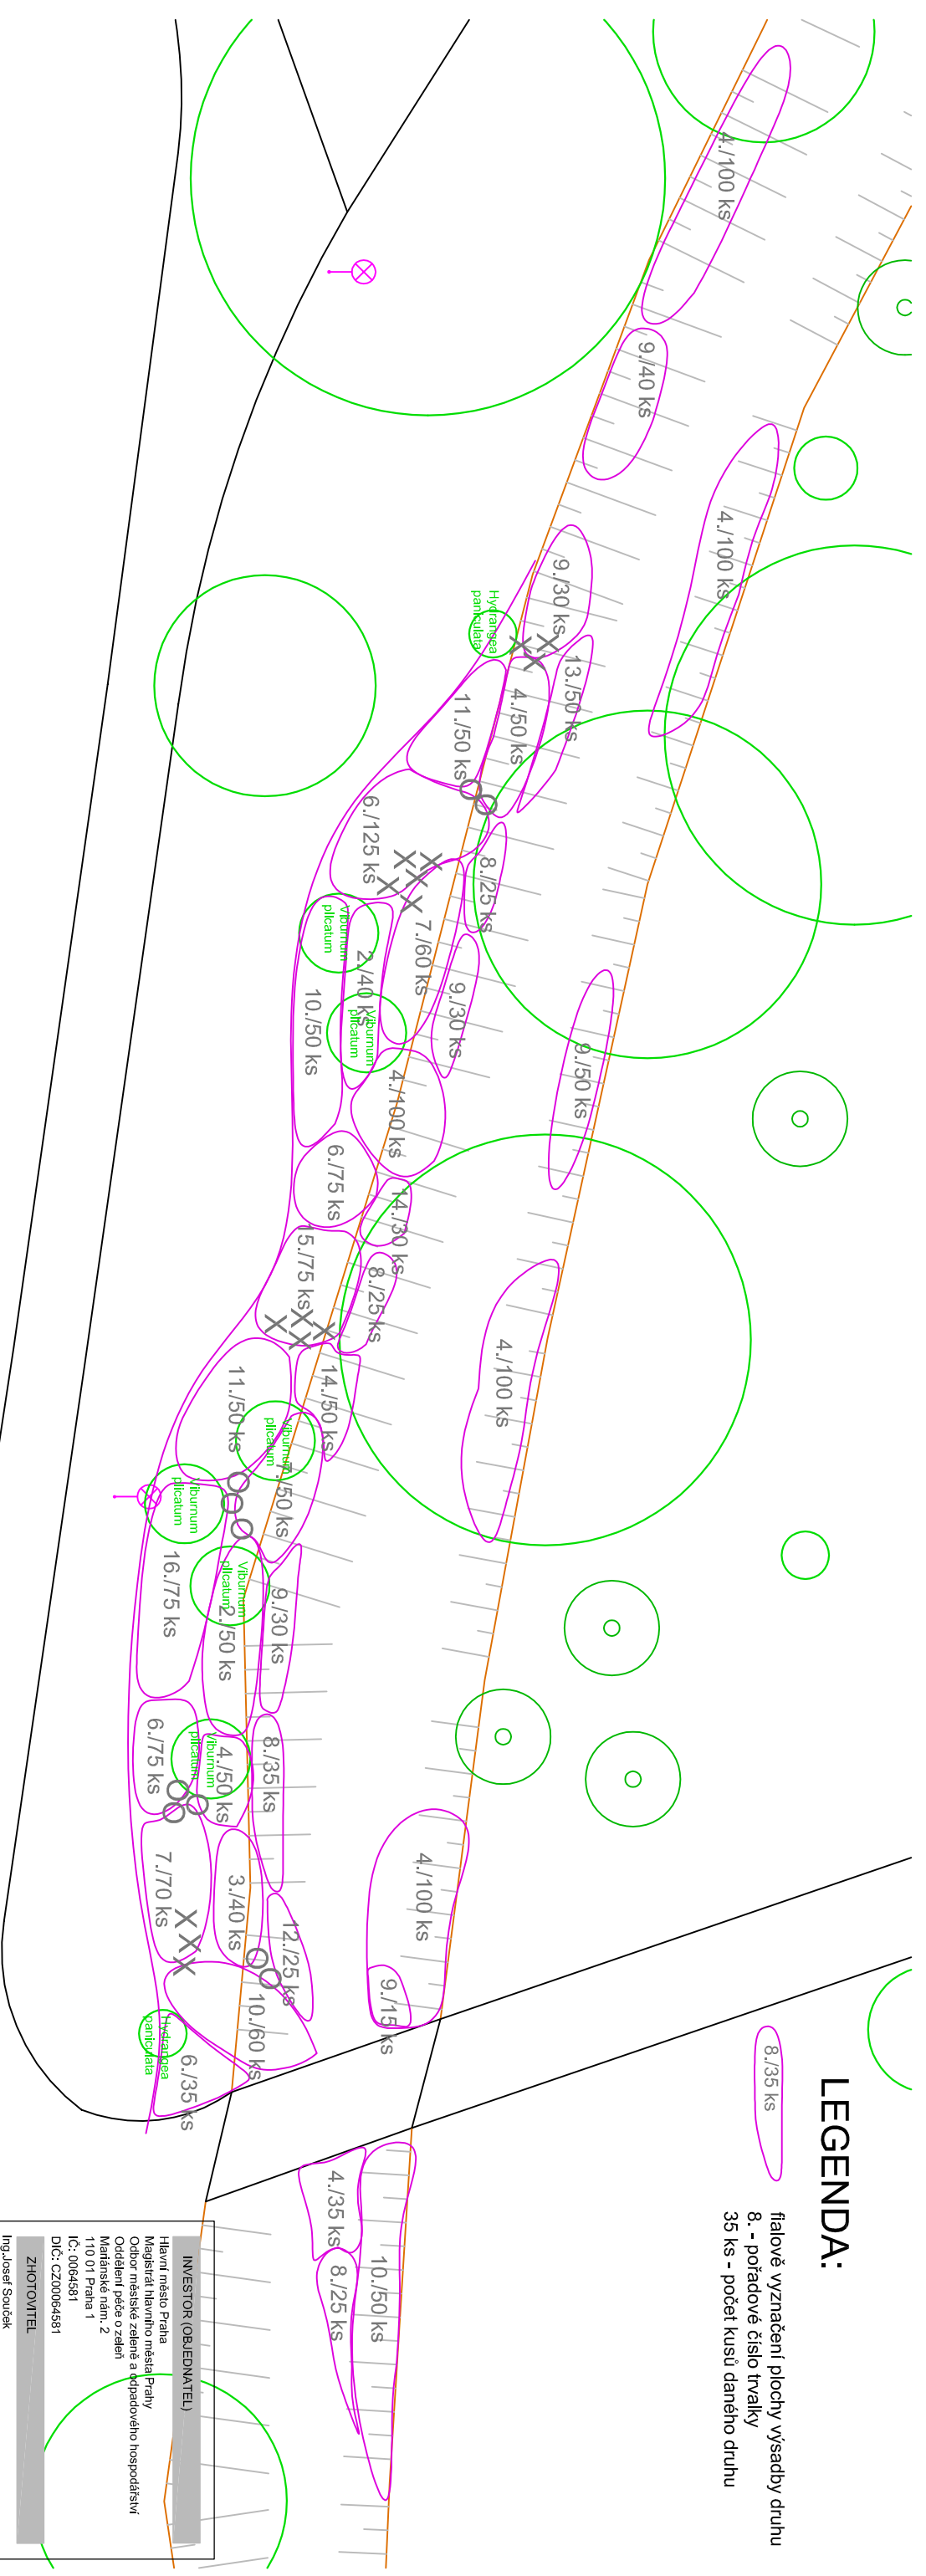

## LEGENDA:

- 8./35 ks fialové vyznačení plochy výsadby druhu
- 8. - pořadové číslo trvalky
- 35 ks - počet kusů daného druhu

Trvalky:		36
1.	Aconitum napellus 'Album', kontejner 12 cm	kus 45
2.	Astilbe (thunbergii) 'Prof van der Wielen', kontejner 12 cm	kus 90
3.	Astilbe (thunbergii) 'Straussenfeder' (Ostrich Plume), kontejner 12 cm	kus 40
4.	Carex pendula, kontejner 12 cm	kus 635
5.	Cimicifuga simplex 'Brunette', kontejner 12 cm	kus 75
6.	Geranium 'Patricia' (psilostemon), kontejner 12 cm	kus 310
7.	Hosta 'Regal Splendour', kontejner 21	kus 180
8.	Iris sibirica 'Blue Moon', kontejner 12 cm	kus 110
9.	Lysichiton camtschatcensis, kontejner 21	kus 195
10.	Persicaria amplexicaulis 'Blackfield', kontejner 21	kus 160
11.	Persicaria amplexicaulis 'Pink Elephant', kontejner 21	kus 100
12.	Primula beesiana, kontejner 12 cm	kus 25
13.	Primula florindae, kontejner 12 cm	kus 50
14.	Primula japonica 'Miller's Crimson', kontejner 12 cm	kus 80
15.	Rodgersia 'Chocolate Wings', kontejner 21	kus 75
16.	Rodgersia podophylla 'Braunlaub', kontejner 21	kus 75

Cibuloviny:		2245
Corydalis solida 'George P. Baker'	kus	500
Leucojum aestivum	kus	250
Galanthus nivalis 'Flore Pleno'	kus	500
Nectarosordum siculum	kus	200
Narcissus 'Barrett Browning'	kus	250

- X Cimicifuga simplex 'Brunette' - X/5 ks - celkem 75 ks
  - O Aconitum napellus 'Album' - X/5 ks - celkem 45 ks
- CIBULOVINY V PLOŠE:
- Corydalis solida 'George P. Baker' /500 ks
  - Leucojum aestivum /250 ks
  - Galanthus nivalis 'Flore Plena' /500 ks
  - Nectarosordum siculum /200 ks
  - Narcissus 'Barrett Browning' /250 ks

**INVESTOR (OBJEDNATEL)**  
Hlavní město Praha  
Magistrát hlavního města Prahy  
Oddělení městské zeleně a odpadového hospodářství  
Městské nám. 2  
110 01 Praha 1  
IČ: 0064581  
DIČ: CZ00064581

**ZHOTOVITEL**  
Ing. Josef Souček  
Viktorie 46, 257 56 Nevětkov  
tel.: +420 736 647 116  
IČ: 701 38 397  
DIČ: CZ312250174

**NÁZEV**  
Projekt nutných dosadeb po povodních v Královské oboře

**LOKALITA**  
park Královská oboře,  
část parku "Starý park"

**DOKUMENTACE**  
Detail trvalkových záhonů  
- mapový podklad

**ZPRACOVÁTEL / KONTROLOVAL**  
Ing. Josef Souček  
**KRESLIL**  
Ing. Martina Součková

**ČÍSLO DOKUMENTACE**

**PR 02** ČÍSLO PÁRE

MĚŘÍTKO

**DATUM** 1:200

30.06.2014

PODPIS