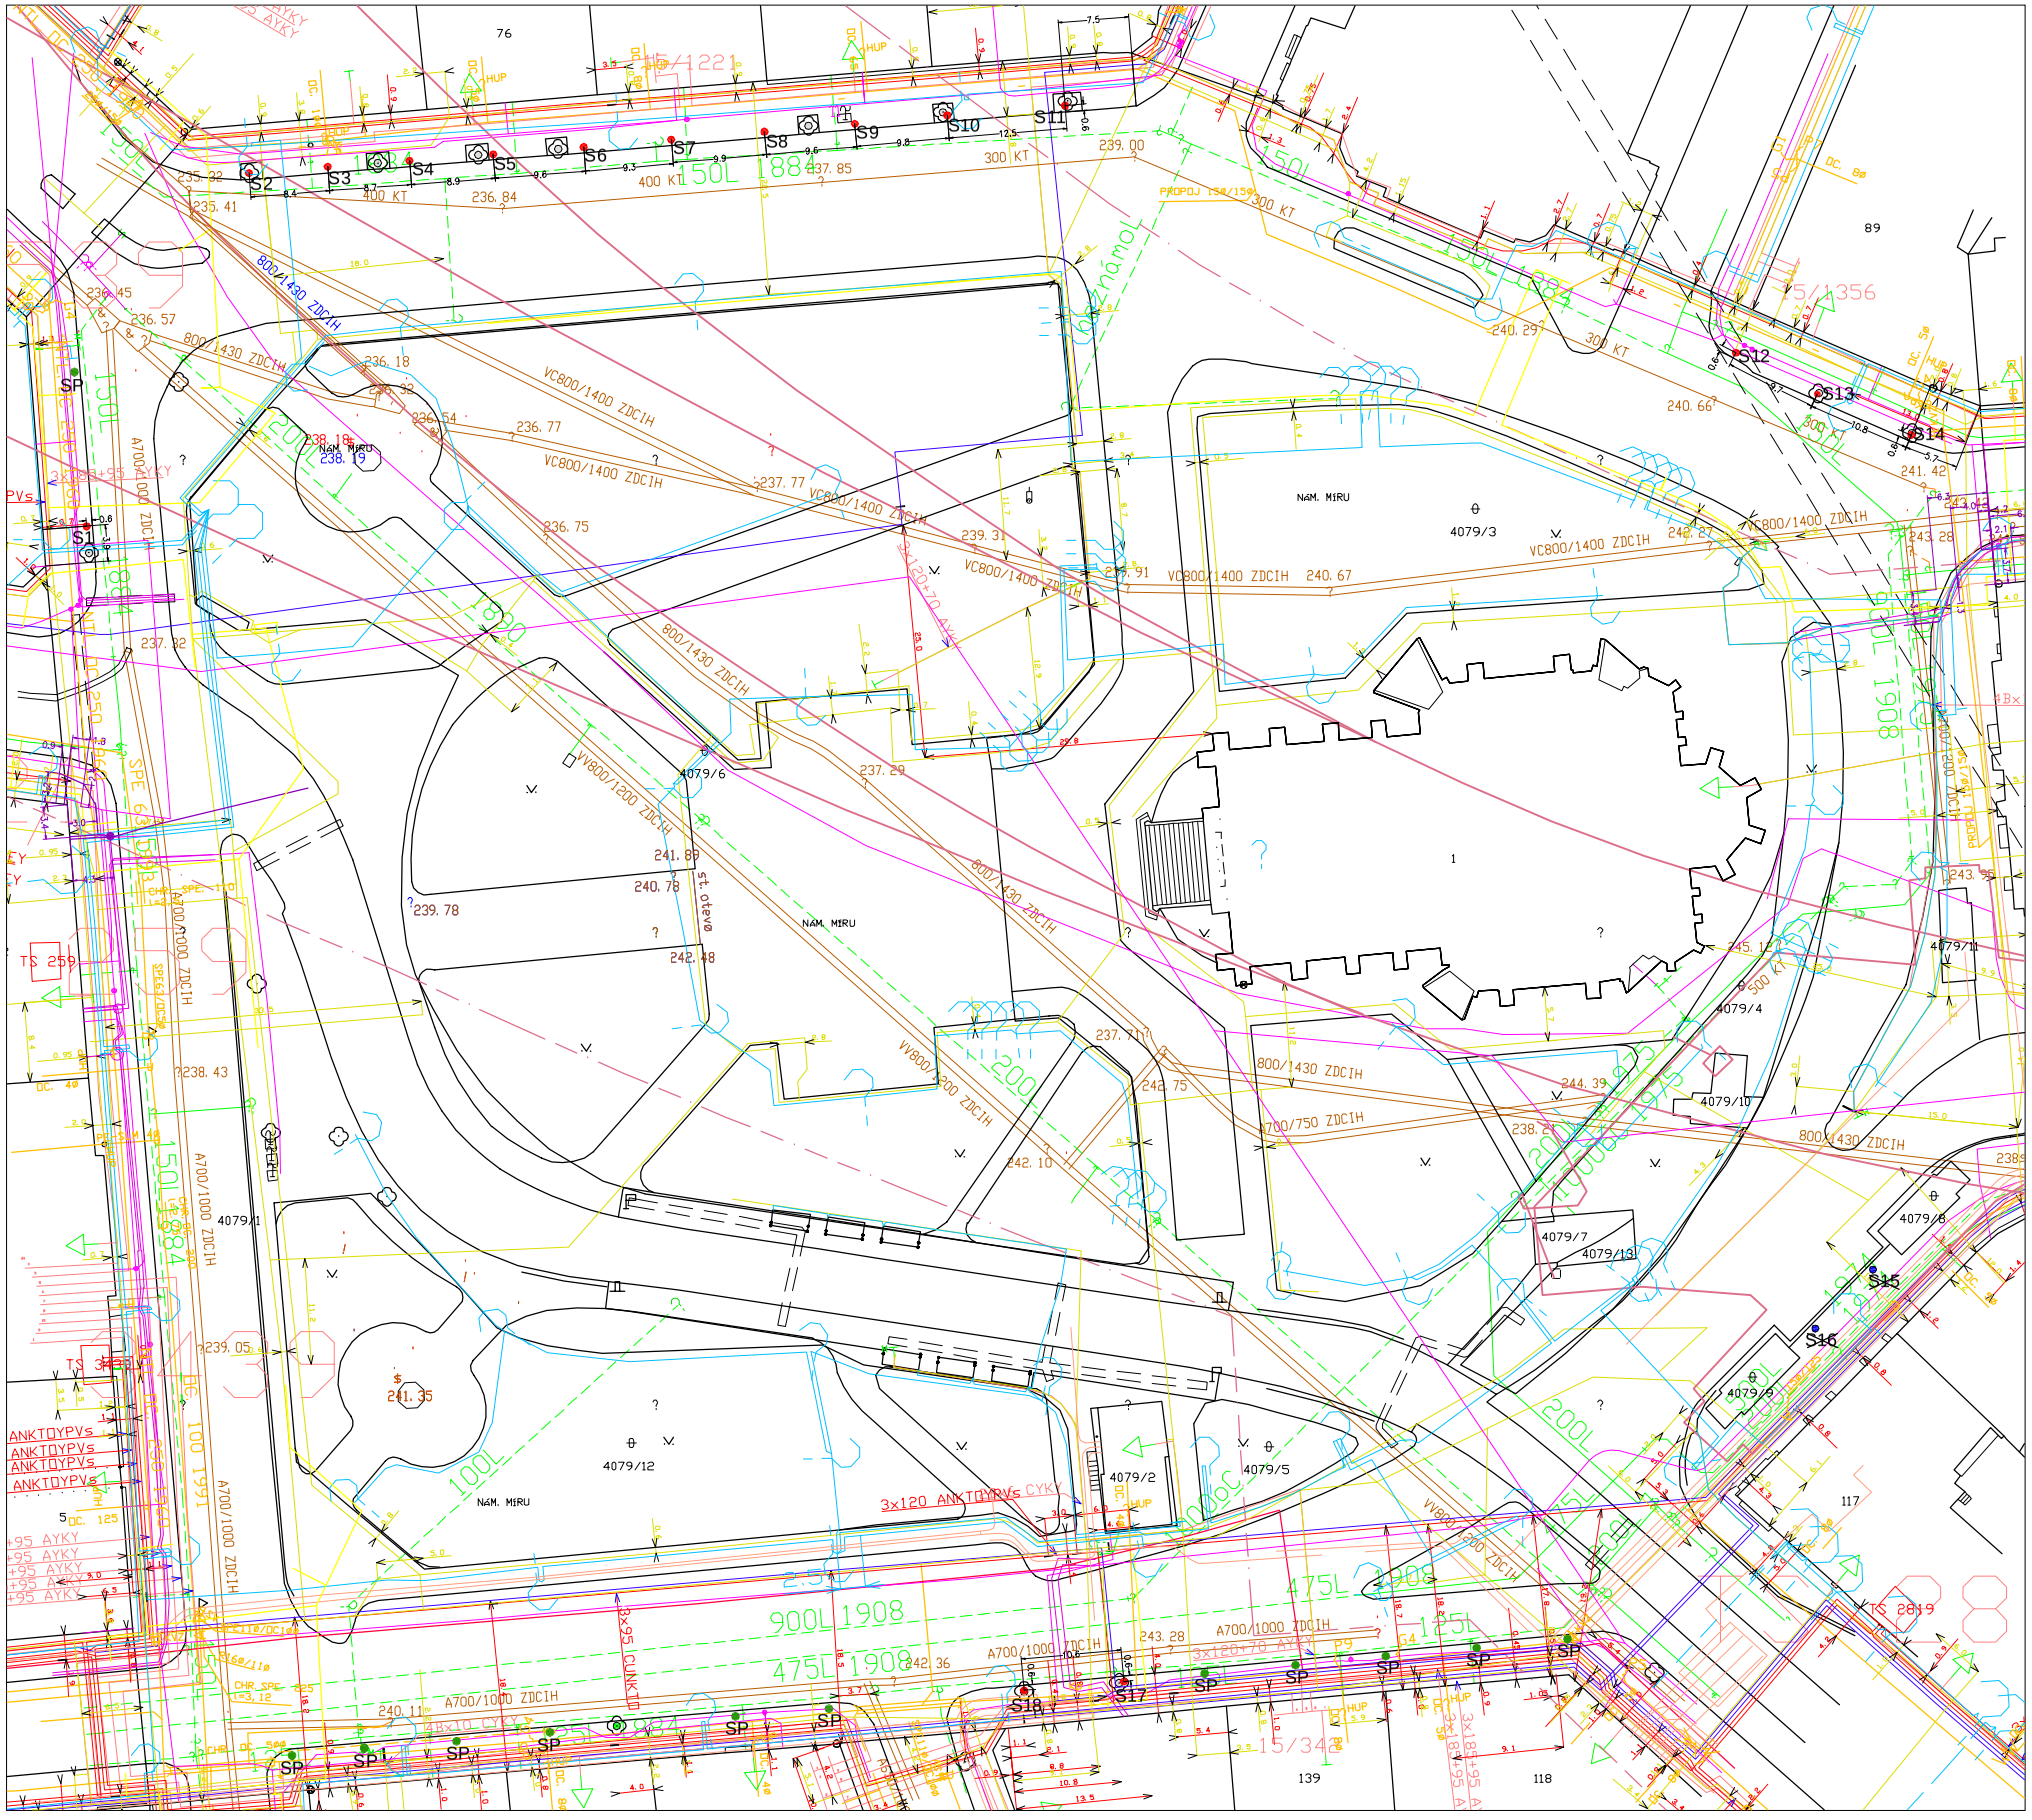

LEGENDA INŽENÝRSKÝCH SÍTÍ

- elektro VN
- elektro NN
- elektro–sdělovací kabely
- elektro–stavba
- elektro–trasovací kabely
- TSK–signalizace
- vodovod
- kanalizace
- plyn
- STE
- Eltodo–Citelum
- DP–Metro
- DP–Metro – hranice OPM
- DP–kabelová síť tramvaje

telekomunikační sítě:

- Telefonica 02
- T–systém Pragonet
- Dial Telecom, Etel, GTS–Novera,

LEGENDA:

- nová výsadba
- stávající strom navržený ke kácení
- stávající strom ponechaný
- SP nová výsadba – možná po přeložkách sítí
- na základě vyjádření DP–Metro nebudou stromy č. S15 a S16 vysázeny

NAVRHOVANÉ STROMY

číslo	latinský název	český název	velikost	celkem kusů
S1-S14 S17,S18	Robinia pseudoacacia	:movník bílý	ZB20-25, výška kmene 2.5 m	16

Pozn.
ZB20-25- zemní bal, 20-25 - obvod kmínku v cm v 1 m výšky kmene

ZMĚNA DLE PŘIPOMÍNEK DSS - LEDEN 2007

Dokumentace je vlastnictvím Ing. Jan Švejkovský, Ing. Jan Švejkovský podnikající pod obchodním jménem Ing. Jan Švajkovský - JENA - firma sdružuje a jsou platná za předpokladu, že se jedná o autorizovanou kopii nebo její výřez, případně o kopii nebo výřez pořízenou na základě písemné dohody mezi Ing. Jan Švejkovský s jiným subjektem.

JENA
PRAHA 6, Bolívarova 2092/21, 169 00
tel, fax: 233 081 345–8
e–mail: projekce@jena.cz

NÁZEV AKCE: **NÁVRH SADOVÝCH ÚPRAV** **Obnova stromořadí na Náměstí Míru Praha 2 - varianta po přeložkách sítí**	ZADAVATEL: MHMP - OOP Jungmannova 35/29 118 00 Praha 1		PARÉ:
VYPRACOVAL: Ing. Lucie Sedláčková Ing. Zuzana Němečková		POČET A4: 6	
KONTROLOVAL: Ing. Michaela Suchoňová	DATUM: 11/2006	MĚŘÍTKO: 1:500	ZAKÁZKA ČÍSLO: 648

PDF vytvořeno zkušební verzí pdfFactory Pro www.fineprint.cz