
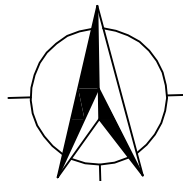



LEGENDA

- část 1
- část 2
- část 3

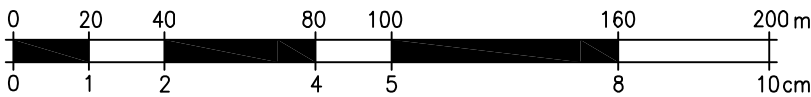



S.O.30/B-6

Ing. arch. Magdalena Dandová Petra Bezruč 25 / 925 182 00, Praha 8		akce Obnova zahrady Kinských v Praze 5 rekonstrukce parkových cest	paré
objednatel		Hlavní mesto Praha, Mariánské nám.2., Praha 1	
autorský návrh		Ing. arch. M. Dandová, Ing. arch. J. Kosnar	
vedoucí projektant		Ing. arch. M. Dandová	
projektant profese		Ing.P.Východil	
stupeň PD	jednostupňová projektová dokumentace	obsah Příprava území	formáty 3xA4
datum	11/2004	Schema	č.v.
měřítko	1:2000		2

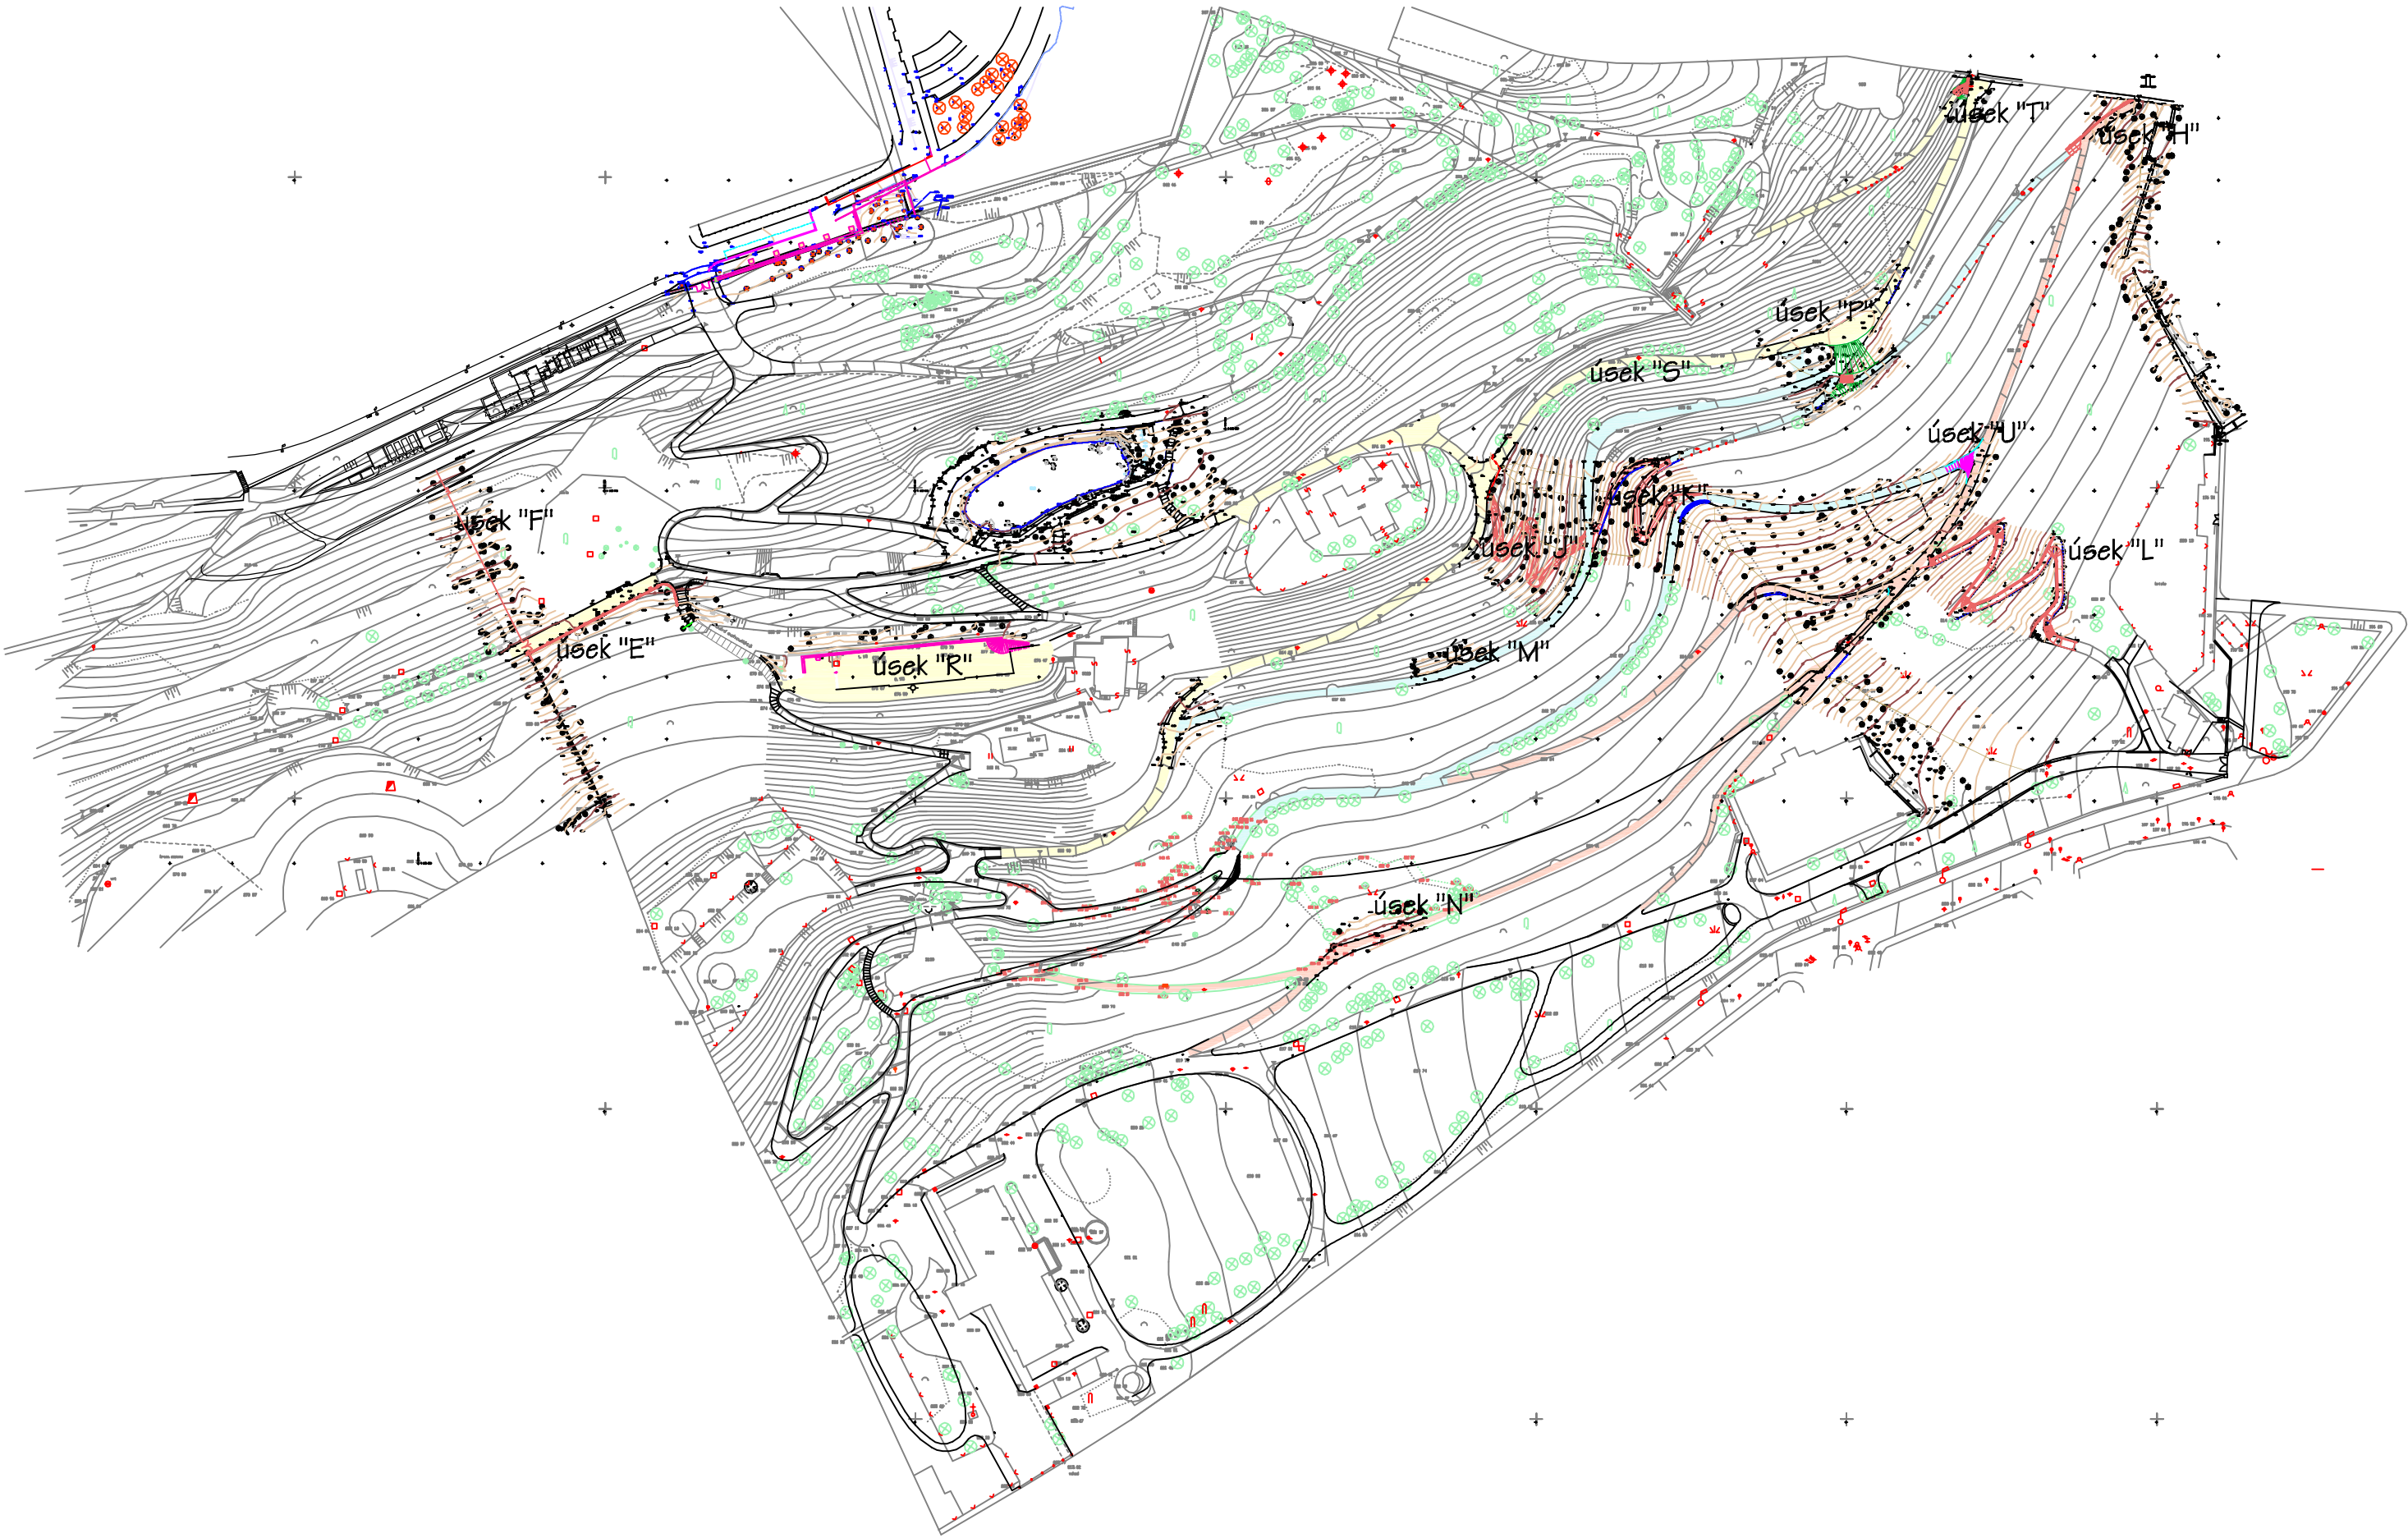

LEGENDA

- část 1
- část 2
- část 3

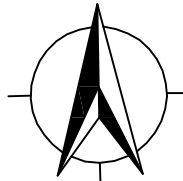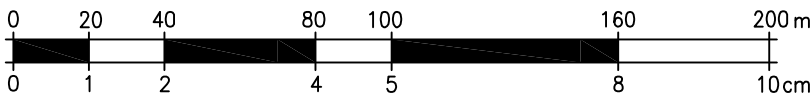

S.O.30/B-6

Ing. arch. Magdalena Dandová Petra Bezruč 25 / 925 182 00, Praha 8		akce Obnova zahrady Kinských v Praze 5 rekonstrukce parkových cest	paré
objednatel		Hlavní mesto Praha, Mariánské nám.2., Praha 1	
autorský návrh		Ing. arch. M. Dandová, Ing. arch. J. Kosnar	
vedoucí projektant		Ing. arch. M. Dandová	
projektant profese		Ing.P.Východil	
stupeň PD	jednostupňová projektová dokumentace	obsah Příprava území	formáty 3xA4
datum	11/2004	Schema	č.v.
měřítko	1:2000		2