


| | | | | | |
|--------|--|---------------|--------|--------|--------|
| území | | parková cesta | | | |
| povrch | | 23,45 m | 13,9 m | 43,4 m | 24,6 m |



ruční výkop
nezaměřené rozvody
vody

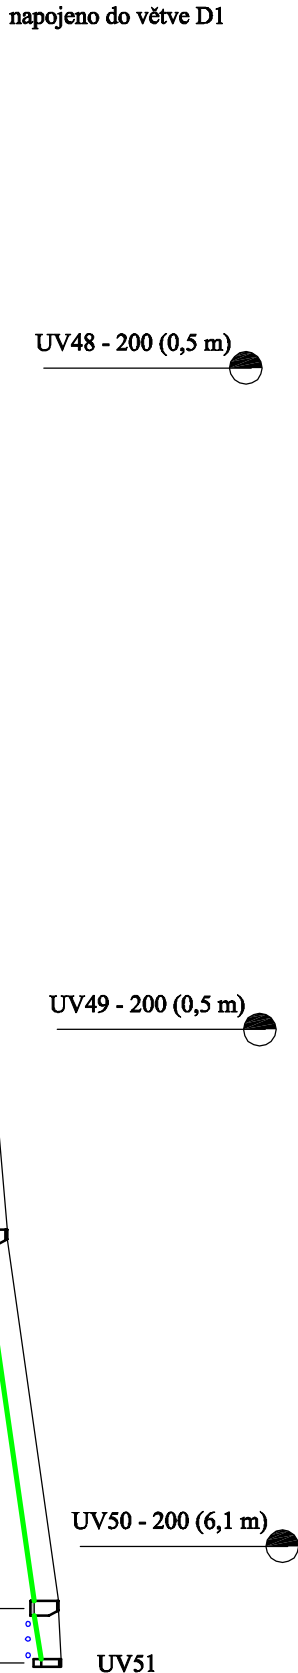

zahrádní dešťová kanalizace
větev F

1 : 500/100

| | | | | | |
|---------------------|--------|--------|--------|------|-------|
| hloubka dna potrubí | 2,71 | 1,50 | 1,60 | | |
| U.T. | 261,90 | 260,90 | 261,60 | | |
| kóta dna potrubí | 259,19 | 259,40 | 260,00 | | |
| S.R.: 210,00 | | | | | |
| stančení (m) | 0,0 | 23,45 | 37,35 | 67,0 | 80,75 |

| | | | | | |
|-------------------------|----------|--------|---------|--------|---------|
| materiál, profil, délka | | | | | |
| spád na délku | | | | | |
| Q kap - v kap | | | | | |
| (provzdušený proud) | | | | | |
| PP 250 | 23,45 m | 4,3 % | 13,9 m | 8,5 % | 43,4 m |
| 0,9 % | 1,39 m/s | 87 l/s | 3,0 m/s | 75 l/s | 175 l/s |
| 68,3 l/s | | | | | 5,4 m/s |

DEŠŤOVÁ KANALIZACE "F" - souřadnice šachet

| | Y | X |
|-----|-----------|------------|
| Š41 | 744294,77 | 1043645,07 |
| Š42 | 744285,69 | 1043634,52 |
| Š43 | 744266,98 | 1043595,39 |
| Š44 | 744259,42 | 1043571,99 |

material

PP : polypropylenové kanalizační potrubí pro uložení do země (např. PRAGMA)

PP 250 105,50 m
PP 200 10,50 m

material PP : polypropylenové kanalizační potrubí pro uložení do země
(např. PRAGMA)

S.O. 37 - 6

| | | | | |
|--|------------------------------------|--|--|----------------|
| ing. arch. Magdalena Dandová Pera Bezruč 25 / 925 182 00 Praha 8 | | akce Obnova zahrady Kinských v Praze 5 Rekonstrukce parkových cest | | paré |
| objednatel | | Hlavní město Praha, Mariánské nám. 2, Praha 1 | | |
| autorský návrh | | Ing. arch. M. Dandová, Ing. arch. Kosnar | | |
| vedoucí projektant | | Ing. arch. M. Dandová | | |
| projektanti projektu | | Ing. Votrlníková, Ing. Votrlná | | |
| stupeň PD | jednosměrná projek. dokumentace | projedná Zahrádní dešťová kanalizace | | formát 4 A4 |
| datum | 11/2004 | obsah Podélný profil - větev F | | č.v. 11 |
| měřítko | 1 : 500/100 | | | |