


# Schéma připojení na distribuční síť nn PRE, a.s.

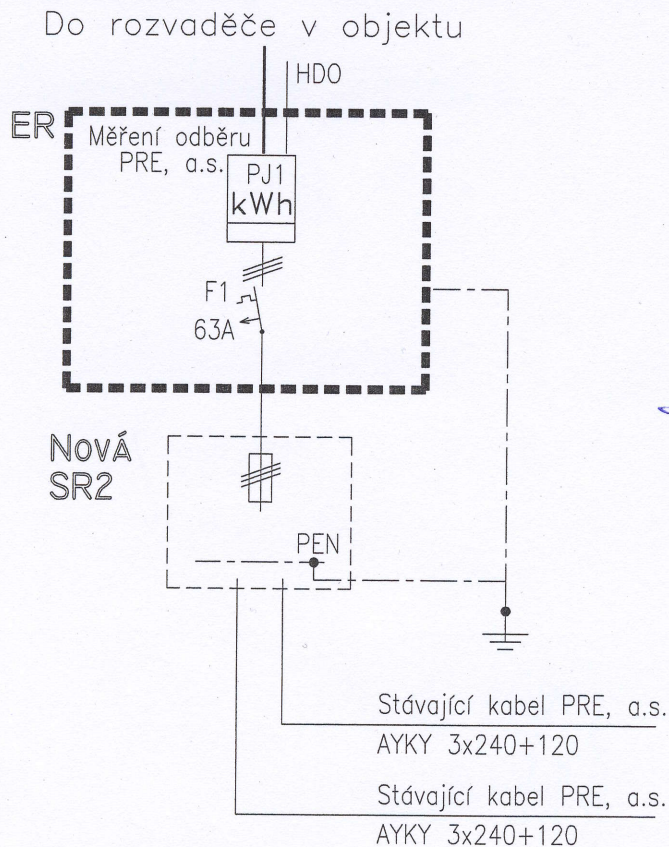

*Souhlasím e*  
**Miloš Pátek**  
*Pátek*

23-04-2008

## POPIS

Dětské hřiště v zahradě Kinských v Praze 5 bude připojeno na distribuční síť NN PRE, a.s. z nové SR2, která nahradí stávající SP5.

Výměna stávající SP5 za novou SR2 na parc. č. 3134 bude provedena na základě vyjádření pana Pátka (PRE, a.s.) ze dne 16. 4. 2008.

V nově vyžděném pilřku bude nad novou SR2 umístěn elektroměrový rozvaděč ER s elektroměrem pro měření odběru PRE, a.s., s jističem před elektroměrem 3x63A a ovládáním HDO.

Provedení zděného pilřku a elektroměrový rozvaděč ER musí odpovídat předpisům PRE, a.s.

Způsob připojení na distribuční síť NN PRE, a.s. byl projednán s technikem PRE, a.s. panem Pátkem dne 16. 4. 2008.


Práce na distribuční síti NN PRE, a.s. před měřením smí provést pouze organizace s oprávněním PRE, a.s.

NAPĚŤOVÁ SOUSTAVA: 3PEN~50Hz 400V/TN-C


Ochrana před úrazem elektrickým proudem podle ČSN 33 2000-4-41 samočinným odpojením od zdroje a doplňujícím pospojováním.

JIŘÍ KLEMENT PROJEKTY ELEKTRO IČ: 14968410	Mobil: 606 908 436 E-mail: jklement@mybox.cz	Projektant	JIŘÍ KLEMENT	IČ14968410	
		Datum	03/2008	Zakázka č.	08007
NÁZEV: Obnova zahrady Kinských v Praze 5 Dětské hřiště II a obnova jeho okolí			Formát	2 x A4	
OBJEDNATEL: Hlavní město Praha, Mariánské nám. 2, Praha 1			Měřítko	1:700	
OBSAH: I - SO.42-7 Připojení na distribuční síť NN			Výkres č.	Výtisk	
			1		



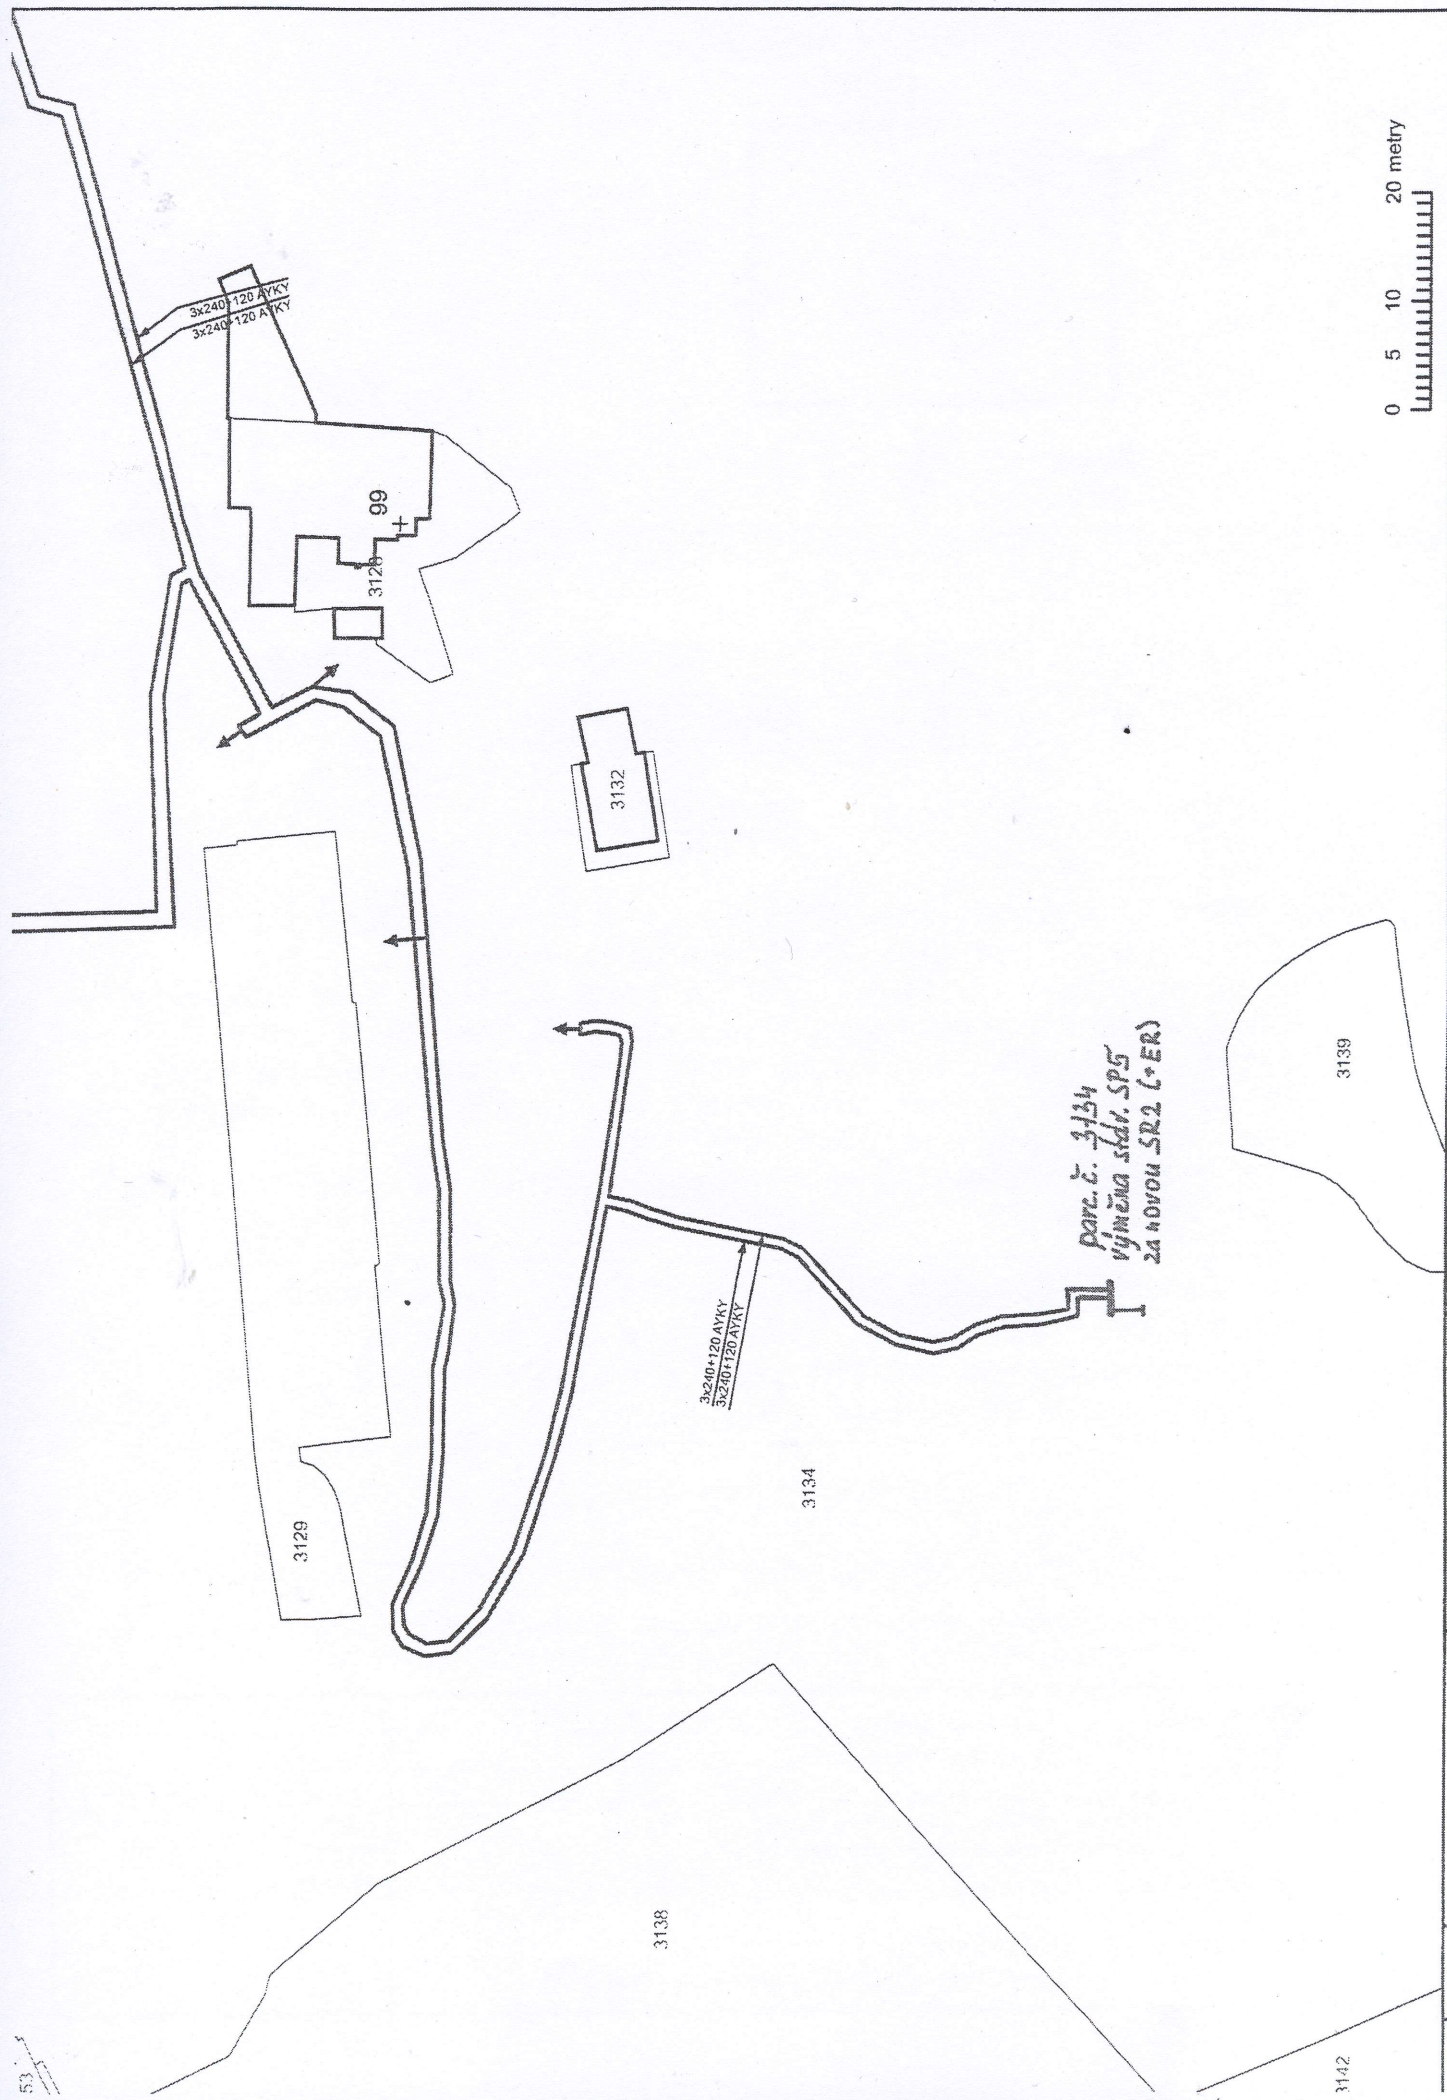

0 5 10 20 metry

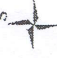A 4 

MÉRITKO: 1:700  
DATUM: 16.4.2008

P.5. - Smíchov, Zahradka Kinských, parc. č. 3134 - úprava přípojky kNN pro zahr. domek (SR 2 + ER).