


LOKALITA - městská část:	Praha 6
- katastrální území:	Dejvice
- parc. číslo:	2234, 2235/2, 2236
DRUH:	změna funkčního využití ploch
PŘEDMĚT:	Vytvoření VV - usedlost Šatovka
PLATNÝ STAV V ÚP:	čistě obytné /OB/, sady, zahrady a vinice /PS/, záplavová území (ve smyslu zákona č. 254/2001 Sb.)
NAVRHOVANÁ ZMĚNA:	veřejné vybavení /VV/, sady, zahrady a vinice /PS/, záplavová území (ve smyslu zákona č. 254/2001 Sb.)
PŘEDPOKLÁDANÝ ROZSAH:	5176 m ²



PLATNÝ STAV ÚP:

MĚŘÍTKO 1 : 10 000

OB PS

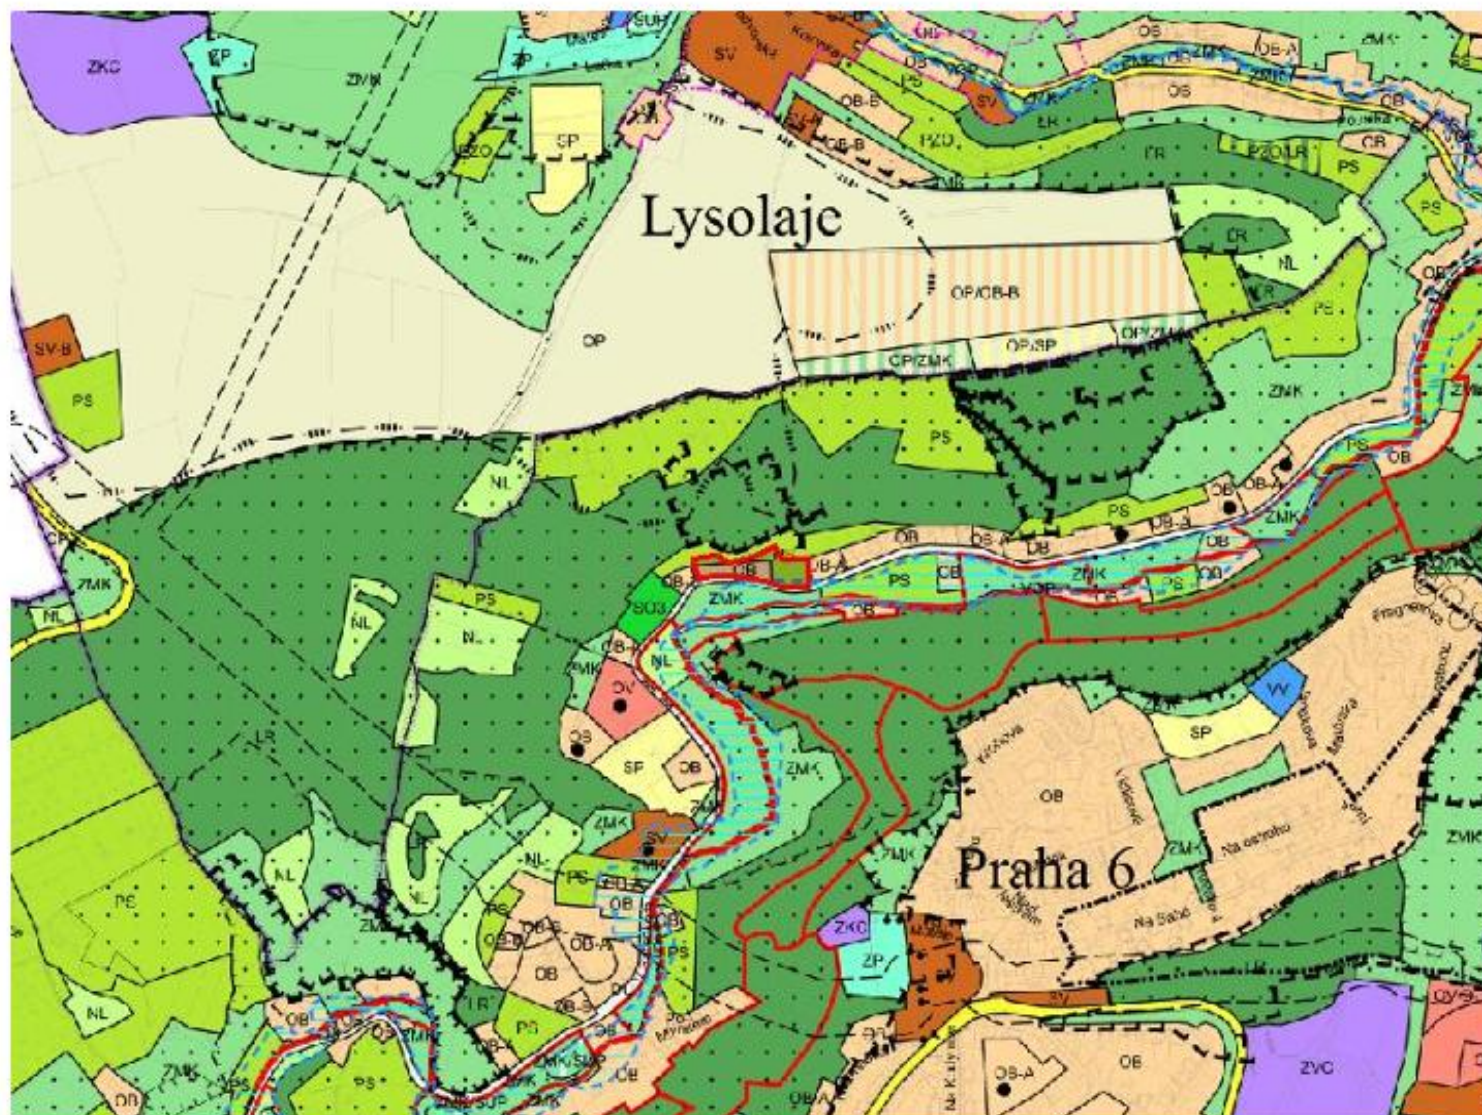

NAVRHOVANÁ ZMĚNA:

MĚŘÍTKO 1 : 10 000

VV PS

