



charakter metropolitní třídy Poděbradská  
(oboustranné stromořadí chrání prostor chodníku a parteru objektů)

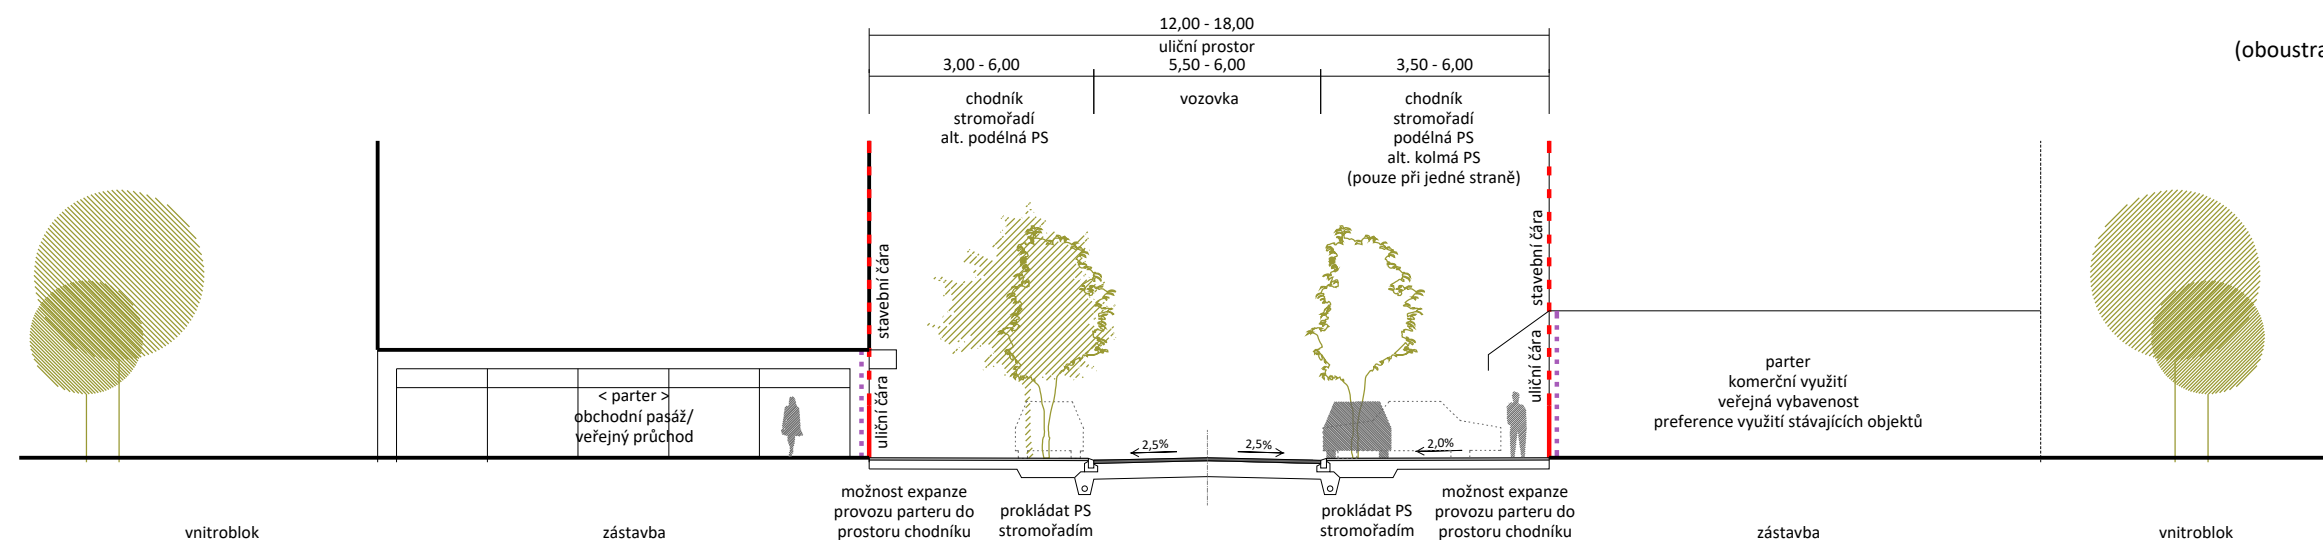

charakter vnitřního uličního prostranství  
(minimální plocha vozovky a variabilní plochy chodníků posilují městský charakter zástavby a umocňují možnosti transformace průmyslových objektů)

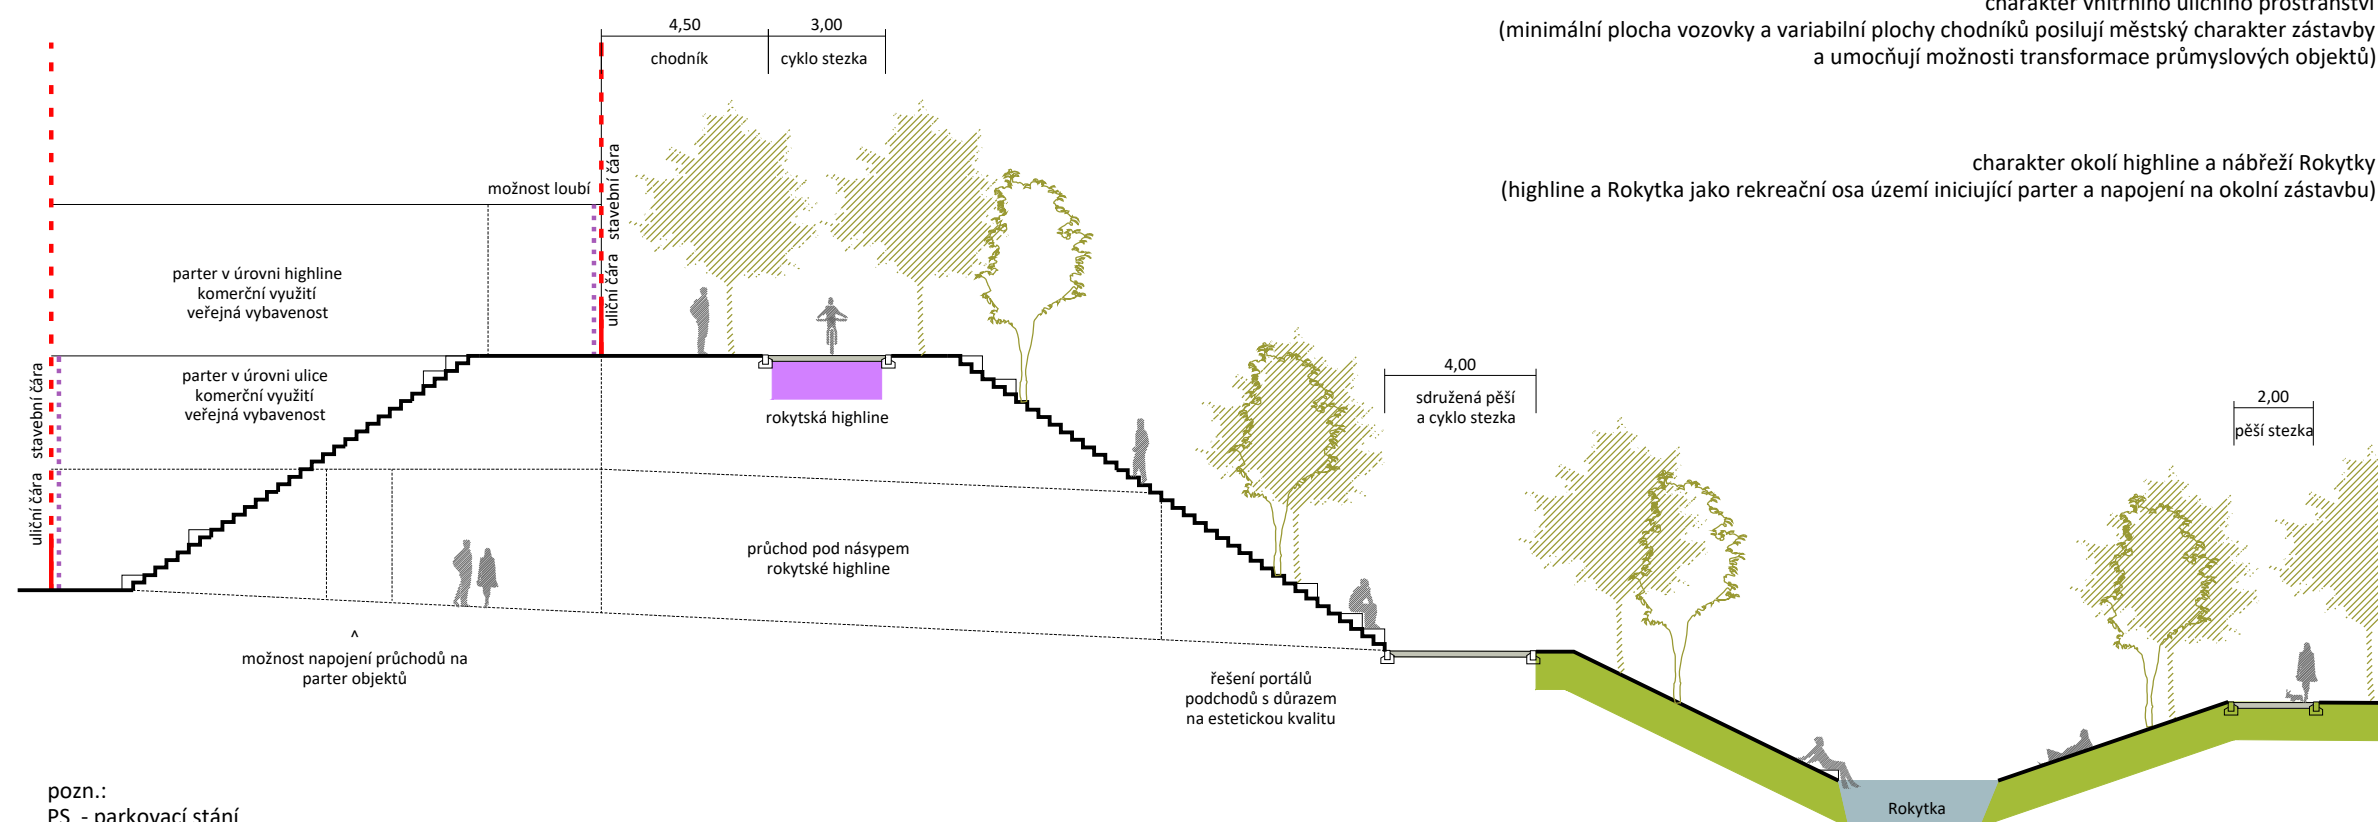

charakter okolí highline a nábřeží Rokytky  
(highline a Rokytky jako rekreační osa území iniciující parter a napojení na okolní zástavbu)

gogolák  
+ grasse

pozn.:  
PS - parkovací stání