



Pražská developerská společnost

5.10.2020

PROČ?

JAK?

PROČ?

*ŽIJEME V EXPONENCIÁLNĚ EXPANDUJÍCÍM
SOCIOEKONOMICKÉM URBANIZOVANÉM SVĚTĚ*


OTÁZKA ŽIVOTA A SMRTI

Názvy 2. a 3. kapitoly knihy

MĚŘÍTKO


Obecné zákony života, růstu a smrti organismů, měst a firem


Geoffrey West

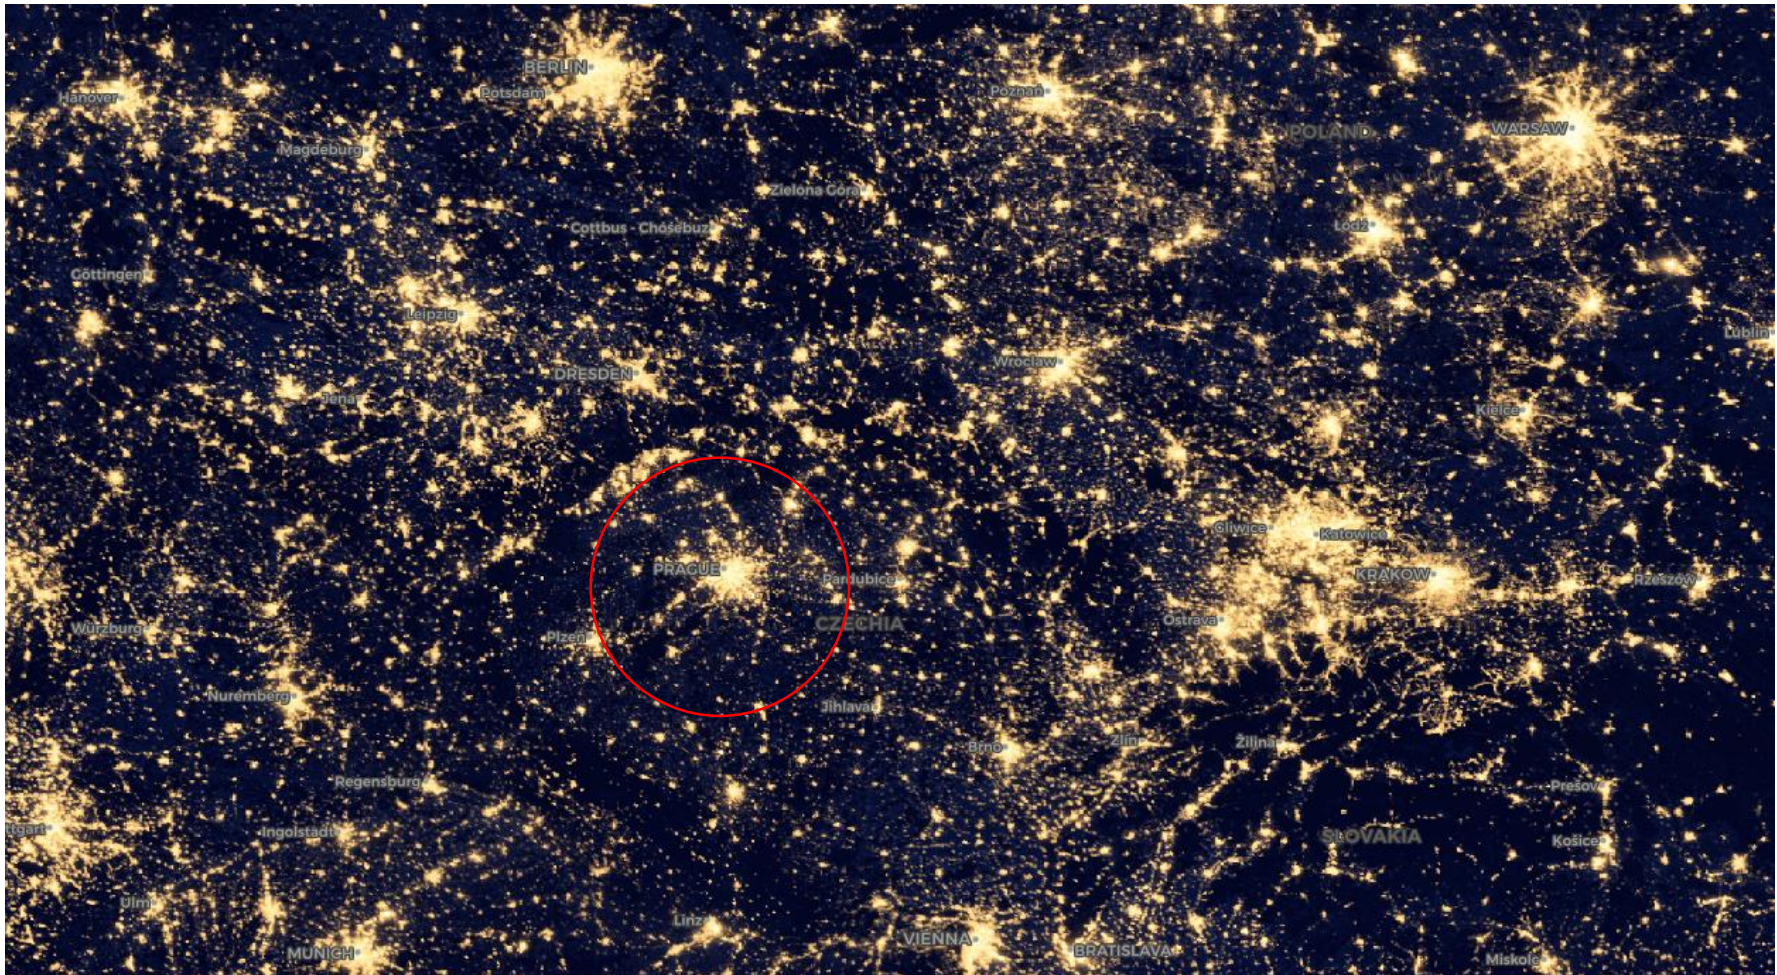


JAK?

Fáze 0 – Fáze 5 developerského projektu

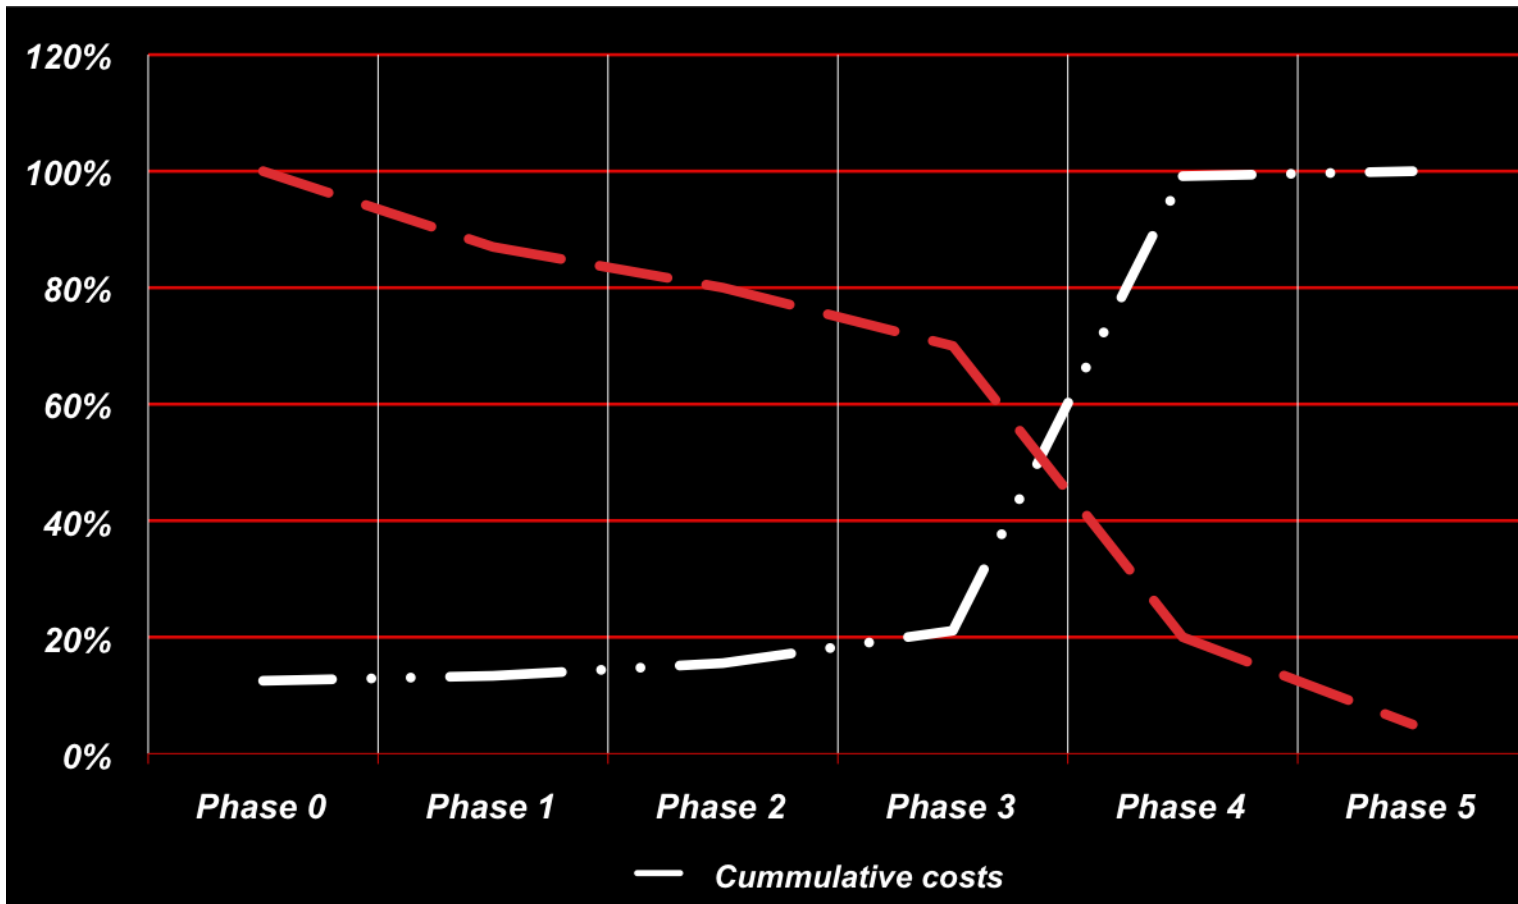

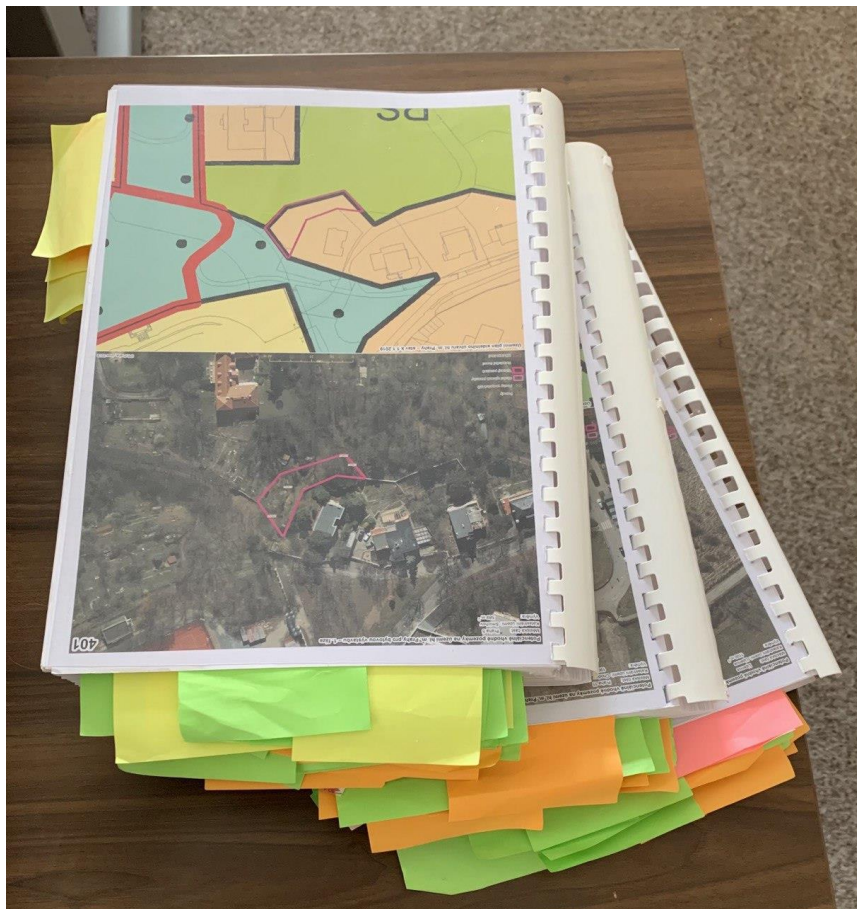

Přes 600 pozemků stav 01/2019


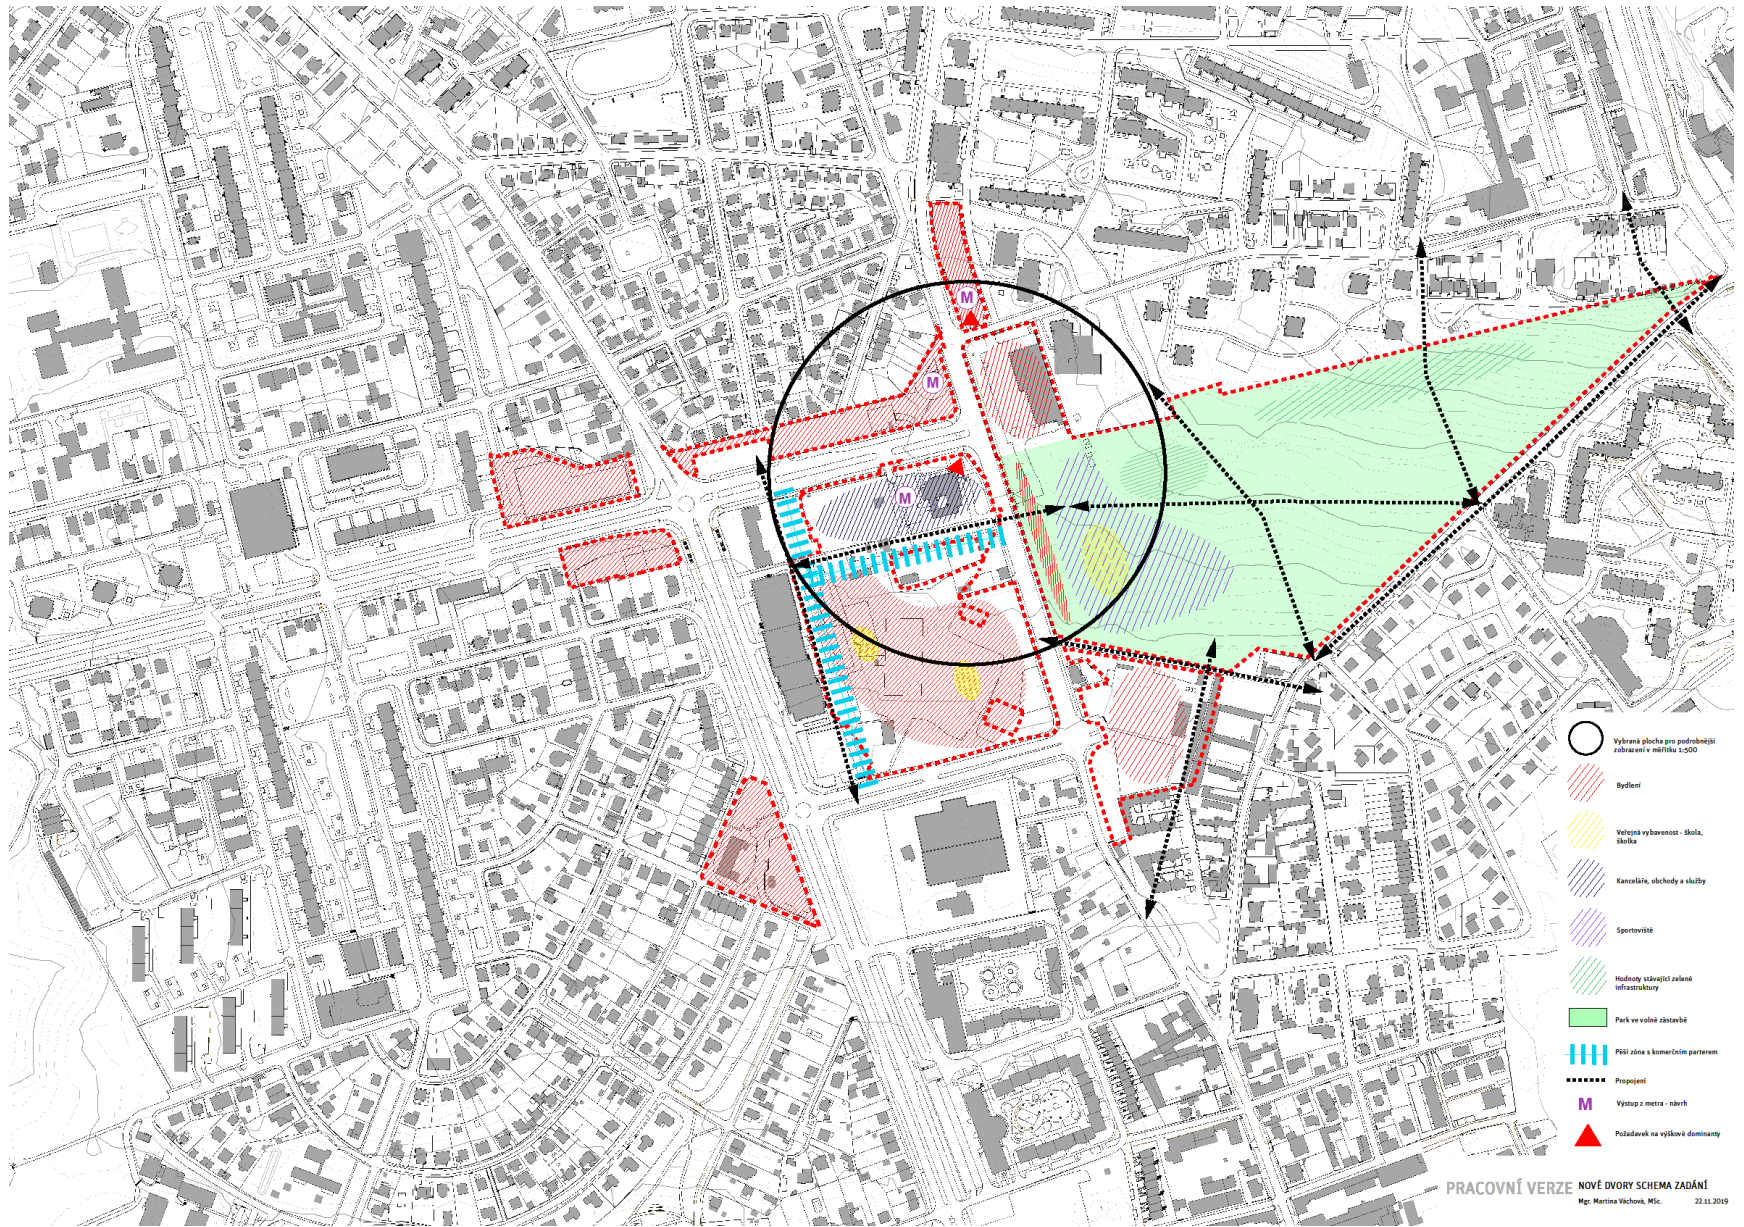


-  Vybraná plocha pro podrobnější zobrazení v měřítku 1:500
-  Bydlení
-  Veřejná vybavenost: škola, školka
-  Kanceláře, obchody a služby
-  Sportoviště
-  Hlavní osy sázející zelenou infrastrukturu
-  Park ve volné zástavbě
-  Příjízní zóna s komerčním parterem
-  Propojení
-  Vstup z metra - návrh
-  Podlažek na výškové dominy

PRACOVNÍ VERZE NOVÉ DVORY SCHEMA ZADÁNÍ
 Mgr. Martina Vachová, MSc. 22.11.2019

Nové Dvory / procesy — studie — změny

FF 20200402 / Návrh harmonogramu dle SE1 MHMP — aktualizováno 2. 4. 2020

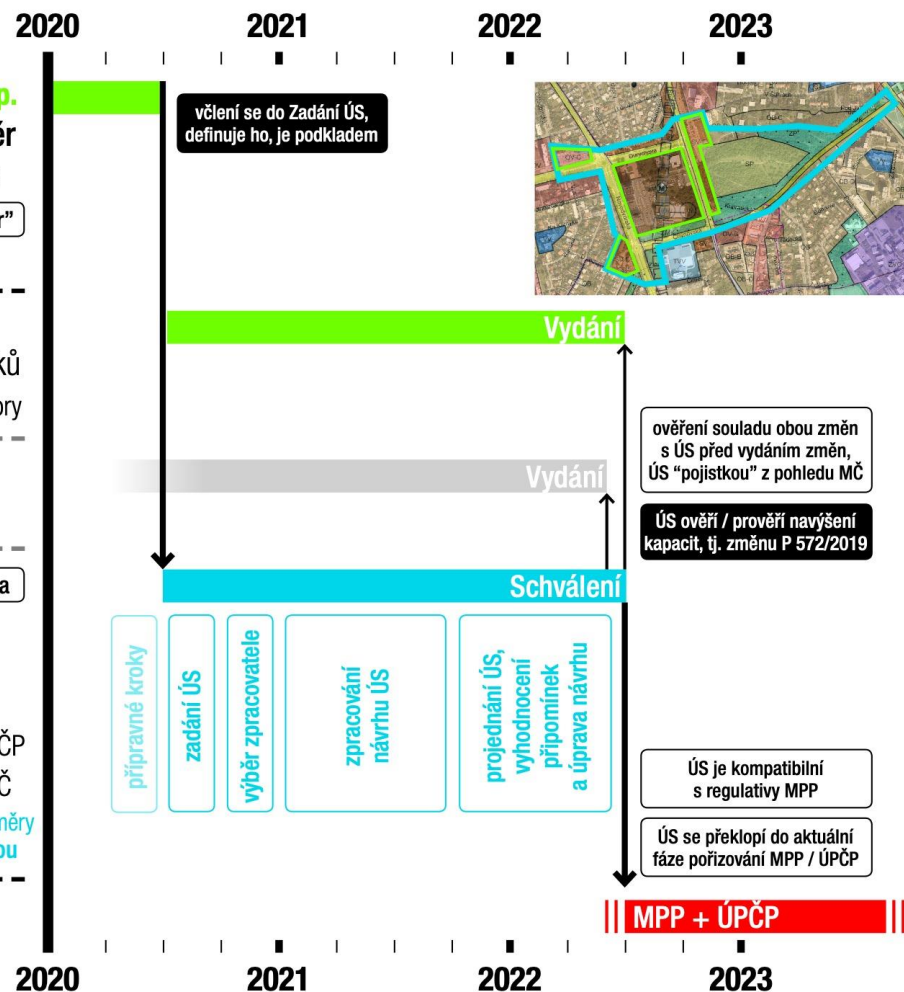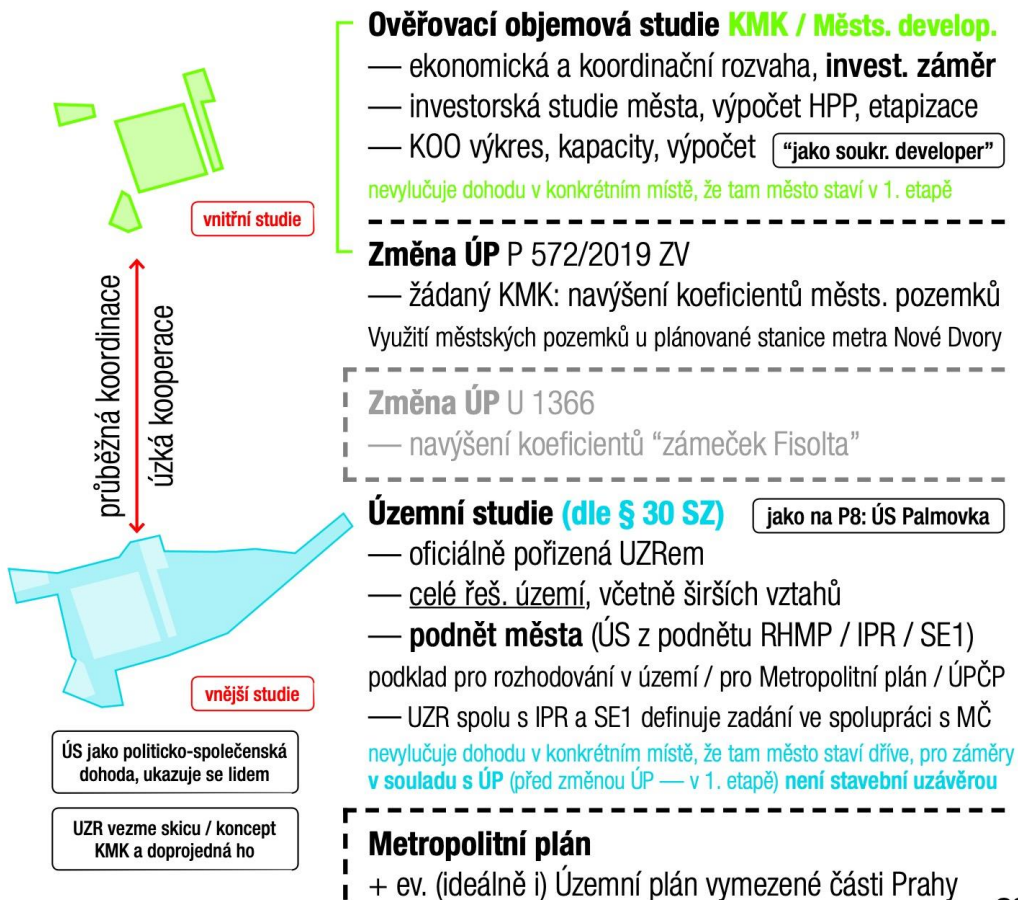

Děkuji za pozornost!