



Územní studie pro nový územní plán hl. m. Prahy - lokalita Nová Harfa, část lokality U Rokytky

Řezy územím

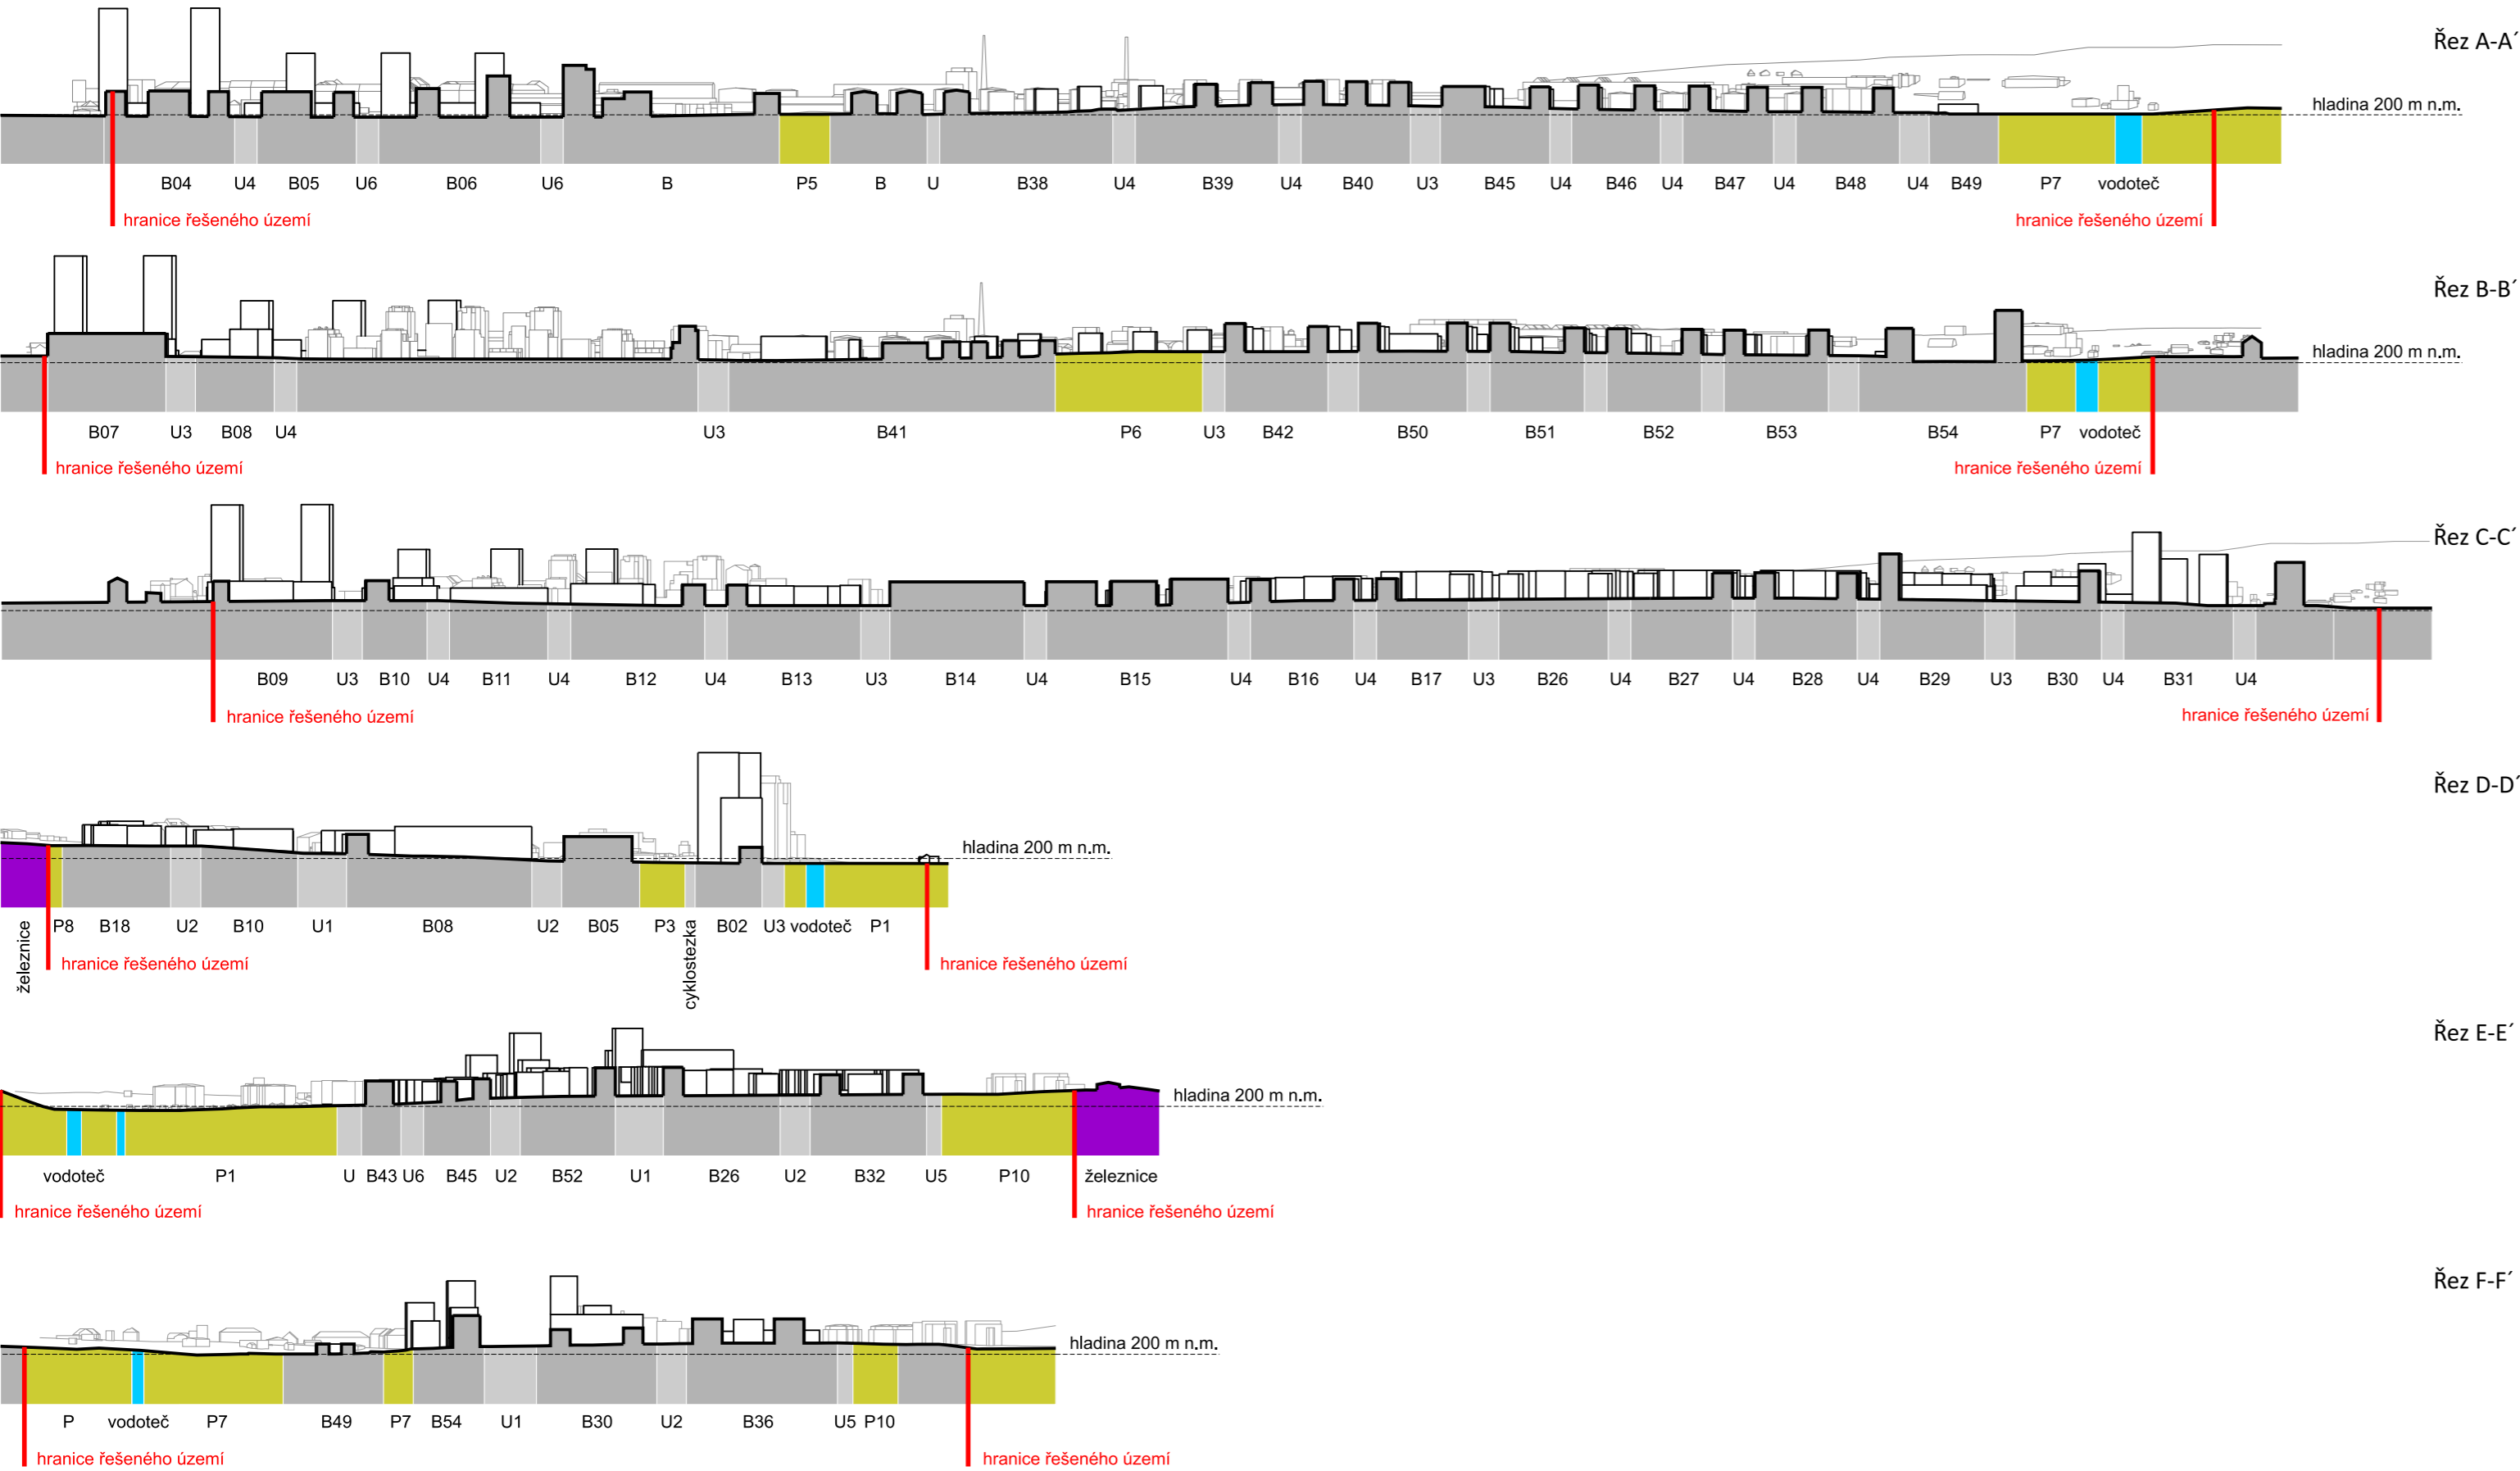

Situace se zákresem řezových rovin

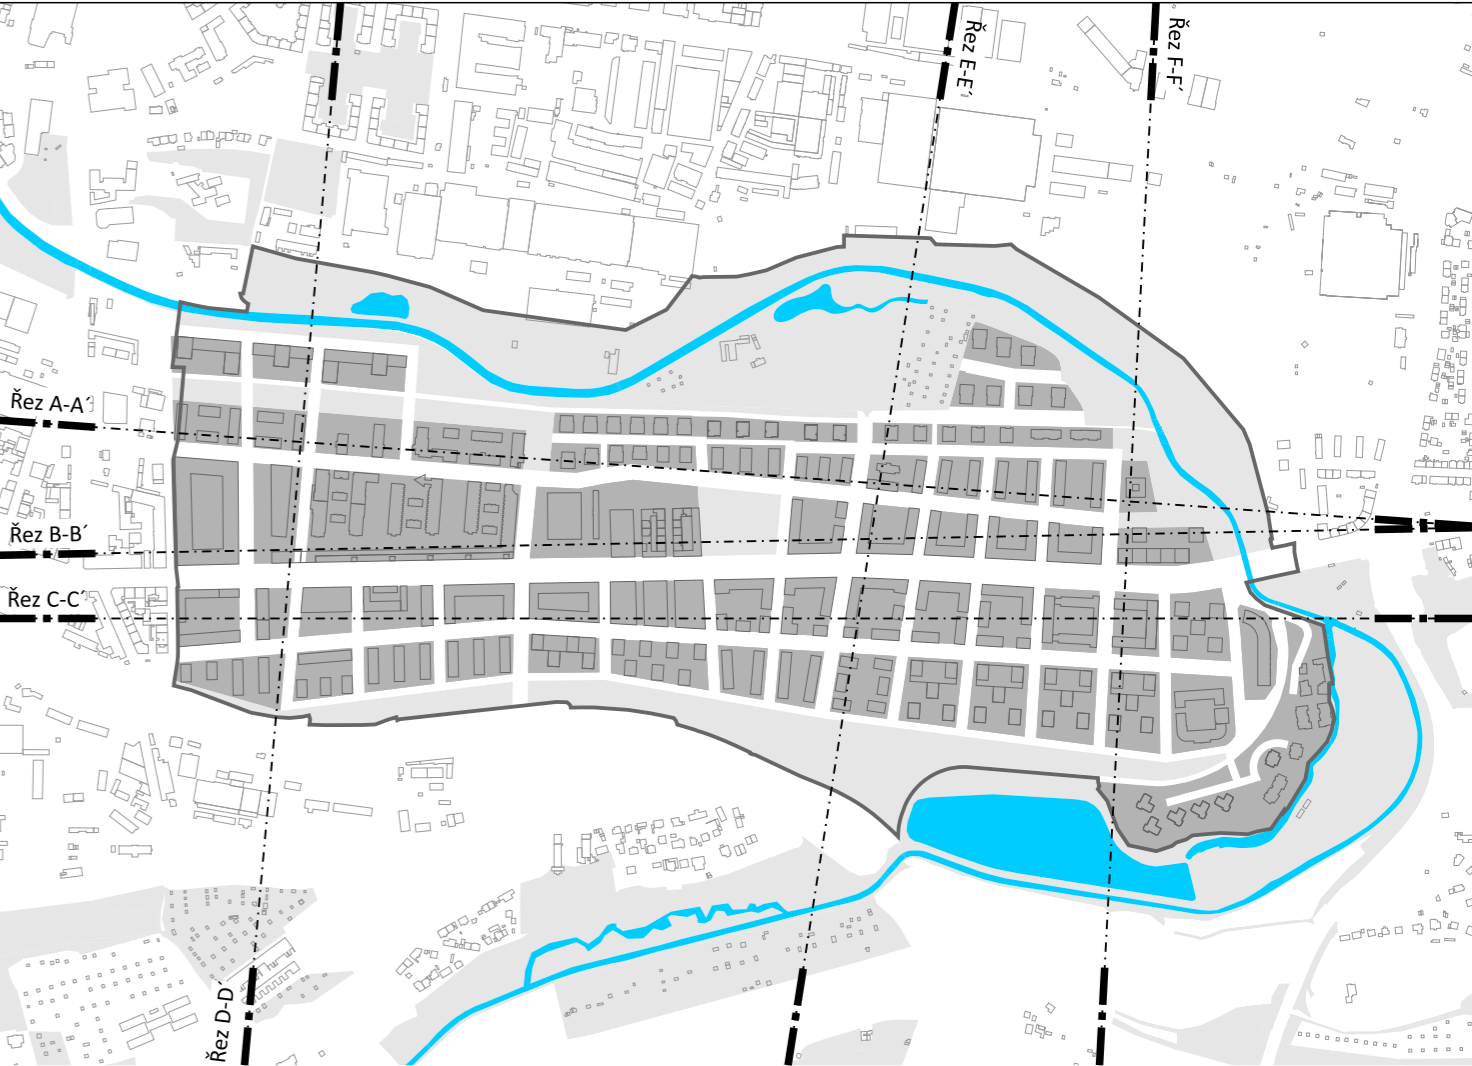

Územní studie pro nový územní plán hl. m. Prahy

lokalita Nová Harfa, část lokality U Rokytky



Magistrát hl. m. Prahy
Odbor územního rozvoje
Jungmannova 35/29, 110 00 Praha 1

Žaluda, projektová kancelář
Železná 493/20, Praha 1, 110 00
Ing. Eduard Žaluda ČKA 4077

a23 architekti
Ing. arch. Michaela Dejdarová, Ing. arch. Karel Filsak

03/2018

1 : 5 000 / 1 : 500

Řezy územím

09

PROJEKT

POŘIZOVATEL

ZHOTOVITEL

SPOLUPRÁCE

DATUM

MĚŘÍTKO

PŘÍLOHA