


LEVÝ BŘEH		
č.b.	Y	X
1	749635.67	1042268.39
2	749642.26	1042271.06
3	749648.16	1042273.46
4	749659.05	1042279.47
5	749667.55	1042293.60
6	749697.11	1042296.52
7	749715.53	1042305.70
8	749716.61	1042306.48
9	749728.92	1042311.47
10	749730.68	1042311.73
11	749742.15	1042314.73
12	749748.77	1042317.29
13	749755.89	1042319.06
14	749755.95	1042319.07
15	749767.60	1042321.70
16	749772.53	1042323.58
17	749780.84	1042325.70
18	749790.44	1042327.00
19	749796.74	1042328.36
20	749807.66	1042331.58
21	749814.99	1042333.24
22	749824.01	1042334.67
23	749838.19	1042338.67
24	749838.85	1042338.95
25	749855.85	1042343.82
26	749861.25	1042344.72
27	749866.66	1042345.92
28	749879.22	1042349.42
29	749882.14	1042350.13
30	749895.93	1042353.04
31	749900.35	1042354.37

PRAVÝ BŘEH		
č.b.	Y	X
1	749633.89	1042272.79
2	749640.47	1042275.46
3	749646.38	1042277.86
4	749656.28	1042283.33
5	749666.16	1042298.14
6	749695.72	1042301.06
7	749712.74	1042309.54
8	749713.82	1042310.33
9	749728.25	1042316.18
10	749730.01	1042316.43
11	749740.44	1042319.16
12	749746.98	1042321.69
13	749755.51	1042323.80
14	749755.56	1042323.80
15	749765.91	1042326.14
16	749770.84	1042328.02
17	749780.20	1042330.40
18	749789.80	1042331.71
19	749795.39	1042332.91
20	749805.31	1042336.14
21	749814.25	1042337.93
22	749823.27	1042339.36
23	749836.36	1042343.06
24	749837.03	1042343.33
25	749855.06	1042348.51
26	749860.46	1042349.41
27	749865.39	1042350.50
28	749877.95	1042353.99
29	749881.16	1042354.78
30	749894.95	1042357.69
31	749898.60	1042358.79

VYTÝČOVACÍ BODY OSA KYNETY			
č.b.	Y	X	Z
1	749634.78	1042270.59	314.30
2	749641.03	1042273.12	
3	749647.27	1042275.66	
4	749650.83	1042277.25	
5	749654.27	1042279.42	
6	749658.33	1042282.16	
7	749662.31	1042285.00	
8	749673.23	1042291.15	
9	749686.69	1042296.34	314.34
10	749691.50	1042297.55	
11	749696.40	1042298.79	
12	749705.65	1042302.47	
13	749711.46	1042305.80	
14	749714.68	1042308.02	
15	749716.70	1042309.40	
16	749720.67	1042311.55	
17	749725.71	1042313.20	314.52
18	749729.38	1042313.68	
19	749733.35	1042314.14	
20	749736.99	1042314.98	
21	749741.50	1042316.49	
22	749744.75	1042318.02	
23	749747.89	1042319.50	
24	749750.74	1042320.52	
25	749753.73	1042321.07	
26	749756.08	1042321.22	
27	749758.59	1042321.43	
28	749762.82	1042322.14	
29	749766.53	1042323.39	
30	749769.37	1042324.93	

OSA KYNETY			
č.b.	Y	X	Z
31	749772.11	1042326.44	
32	749775.90	1042327.66	314.64
33	749780.94	1042328.51	
34	749785.19	1042328.69	
35	749790.16	1042328.86	
36	749793.22	1042329.39	
37	749796.22	1042330.16	
38	749801.63	1042332.29	
39	749806.88	1042334.35	
40	749814.49	1042336.07	
41	749818.99	1042336.29	
42	749823.67	1042336.51	314.74
43	749829.27	1042337.66	
44	749833.54	1042339.09	
45	749837.71	1042341.06	
46	749841.55	1042342.92	
47	749845.94	1042344.49	
48	749850.41	1042345.56	
49	749856.08	1042346.22	
50	749860.16	1042346.63	
51	749864.97	1042347.42	
52	749867.63	1042348.17	
53	749872.41	1042349.99	
54	749877.44	1042351.86	
55	749881.57	1042352.95	
56	749888.49	1042354.15	
57	749895.44	1042355.36	
58	749897.48	1042355.89	
59	749899.48	1042356.58	314.91

LÁVKA		
č.b.	Y	X
1	749640.77	1042269.87
2	749642.53	1042270.58
3	749636.66	1042274.50
4	749638.42	1042275.22

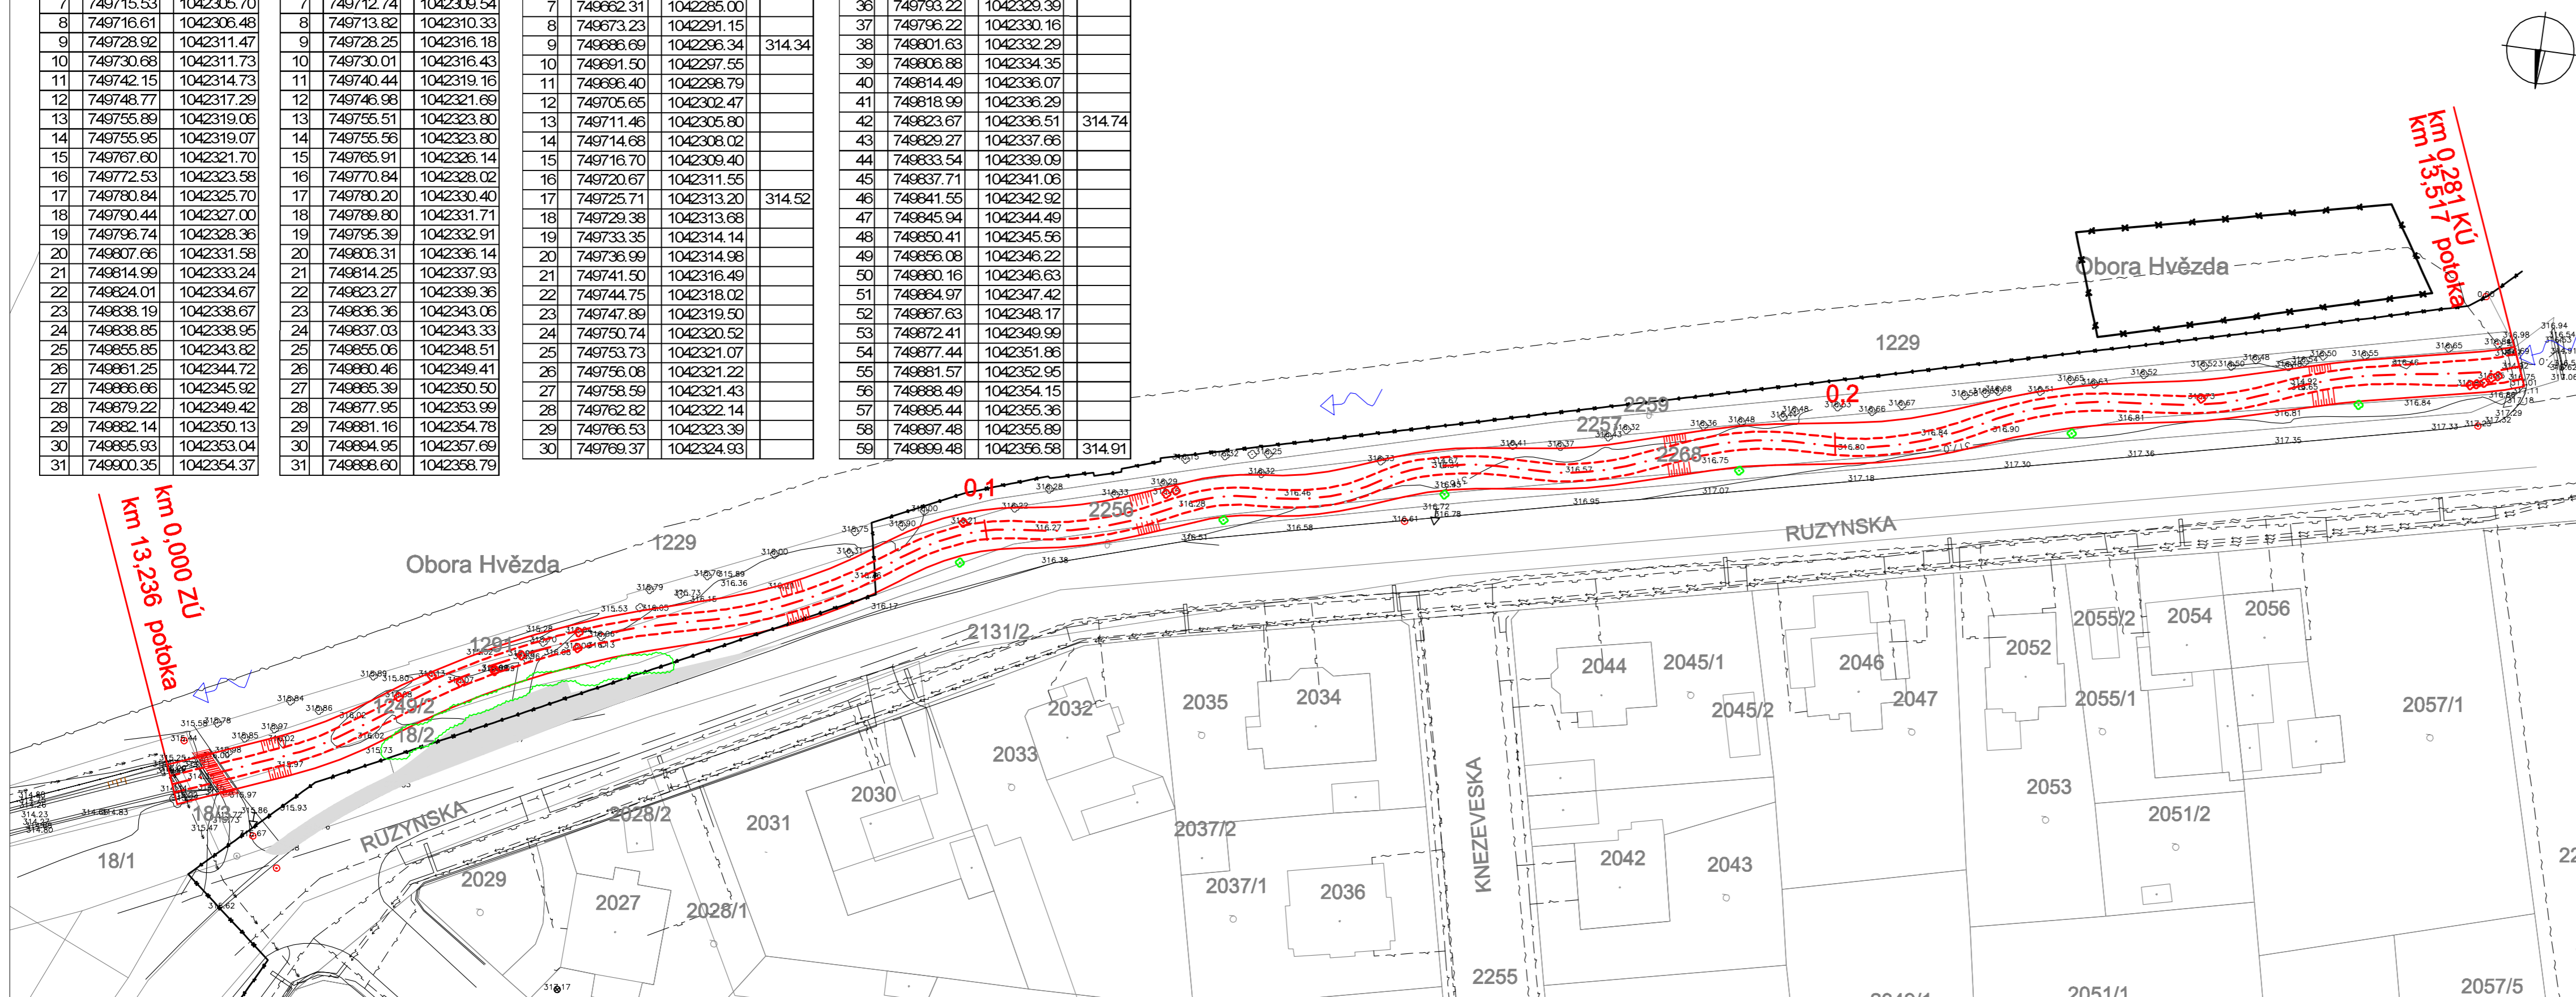

LEGENDA:

Stávající inž. sítě	
Sdílovací kabel metalický	
Sílové vedení VN	
Sílové vedení NN	
Plynovod	
Vodovod	
Kanalizace	
Stromy ke kácení	
Stromy k výsadbě	
Keře k výsadbě	
Lávka	
Katastrální hranice	
Zastávka MHD	

INVESTOR HLAVNÍ MĚSTO PRAHA ZASTOUPENÉ: MHMP-OOP	KONTROLOVAL ING. VALEČKA	SOUŘADNÝ SYSTÉM VÝŠKOVÝ SYSTÉM	S-JTSK Bpv
ZPRACOVATEL ING. HYBÁŠEK	TEL. 605 159 536 ŠTICHOVA 643, P4	VYPRACOVAL ING. HYBÁŠEK	DATUM 02.2008
AKCE Revitalizace Litovického potoka DSP k.ú. Liboc, Ruzyň	KRAJ (MĚSTSKÁ ČÁST) Praha 6	FORMÁT 4 A4	ČÍSLO PROJEKTU 0717
PŘÍLOHA SITUACE		MĚŘITKO 1:500	PŘÍLOHA F 2.2.1