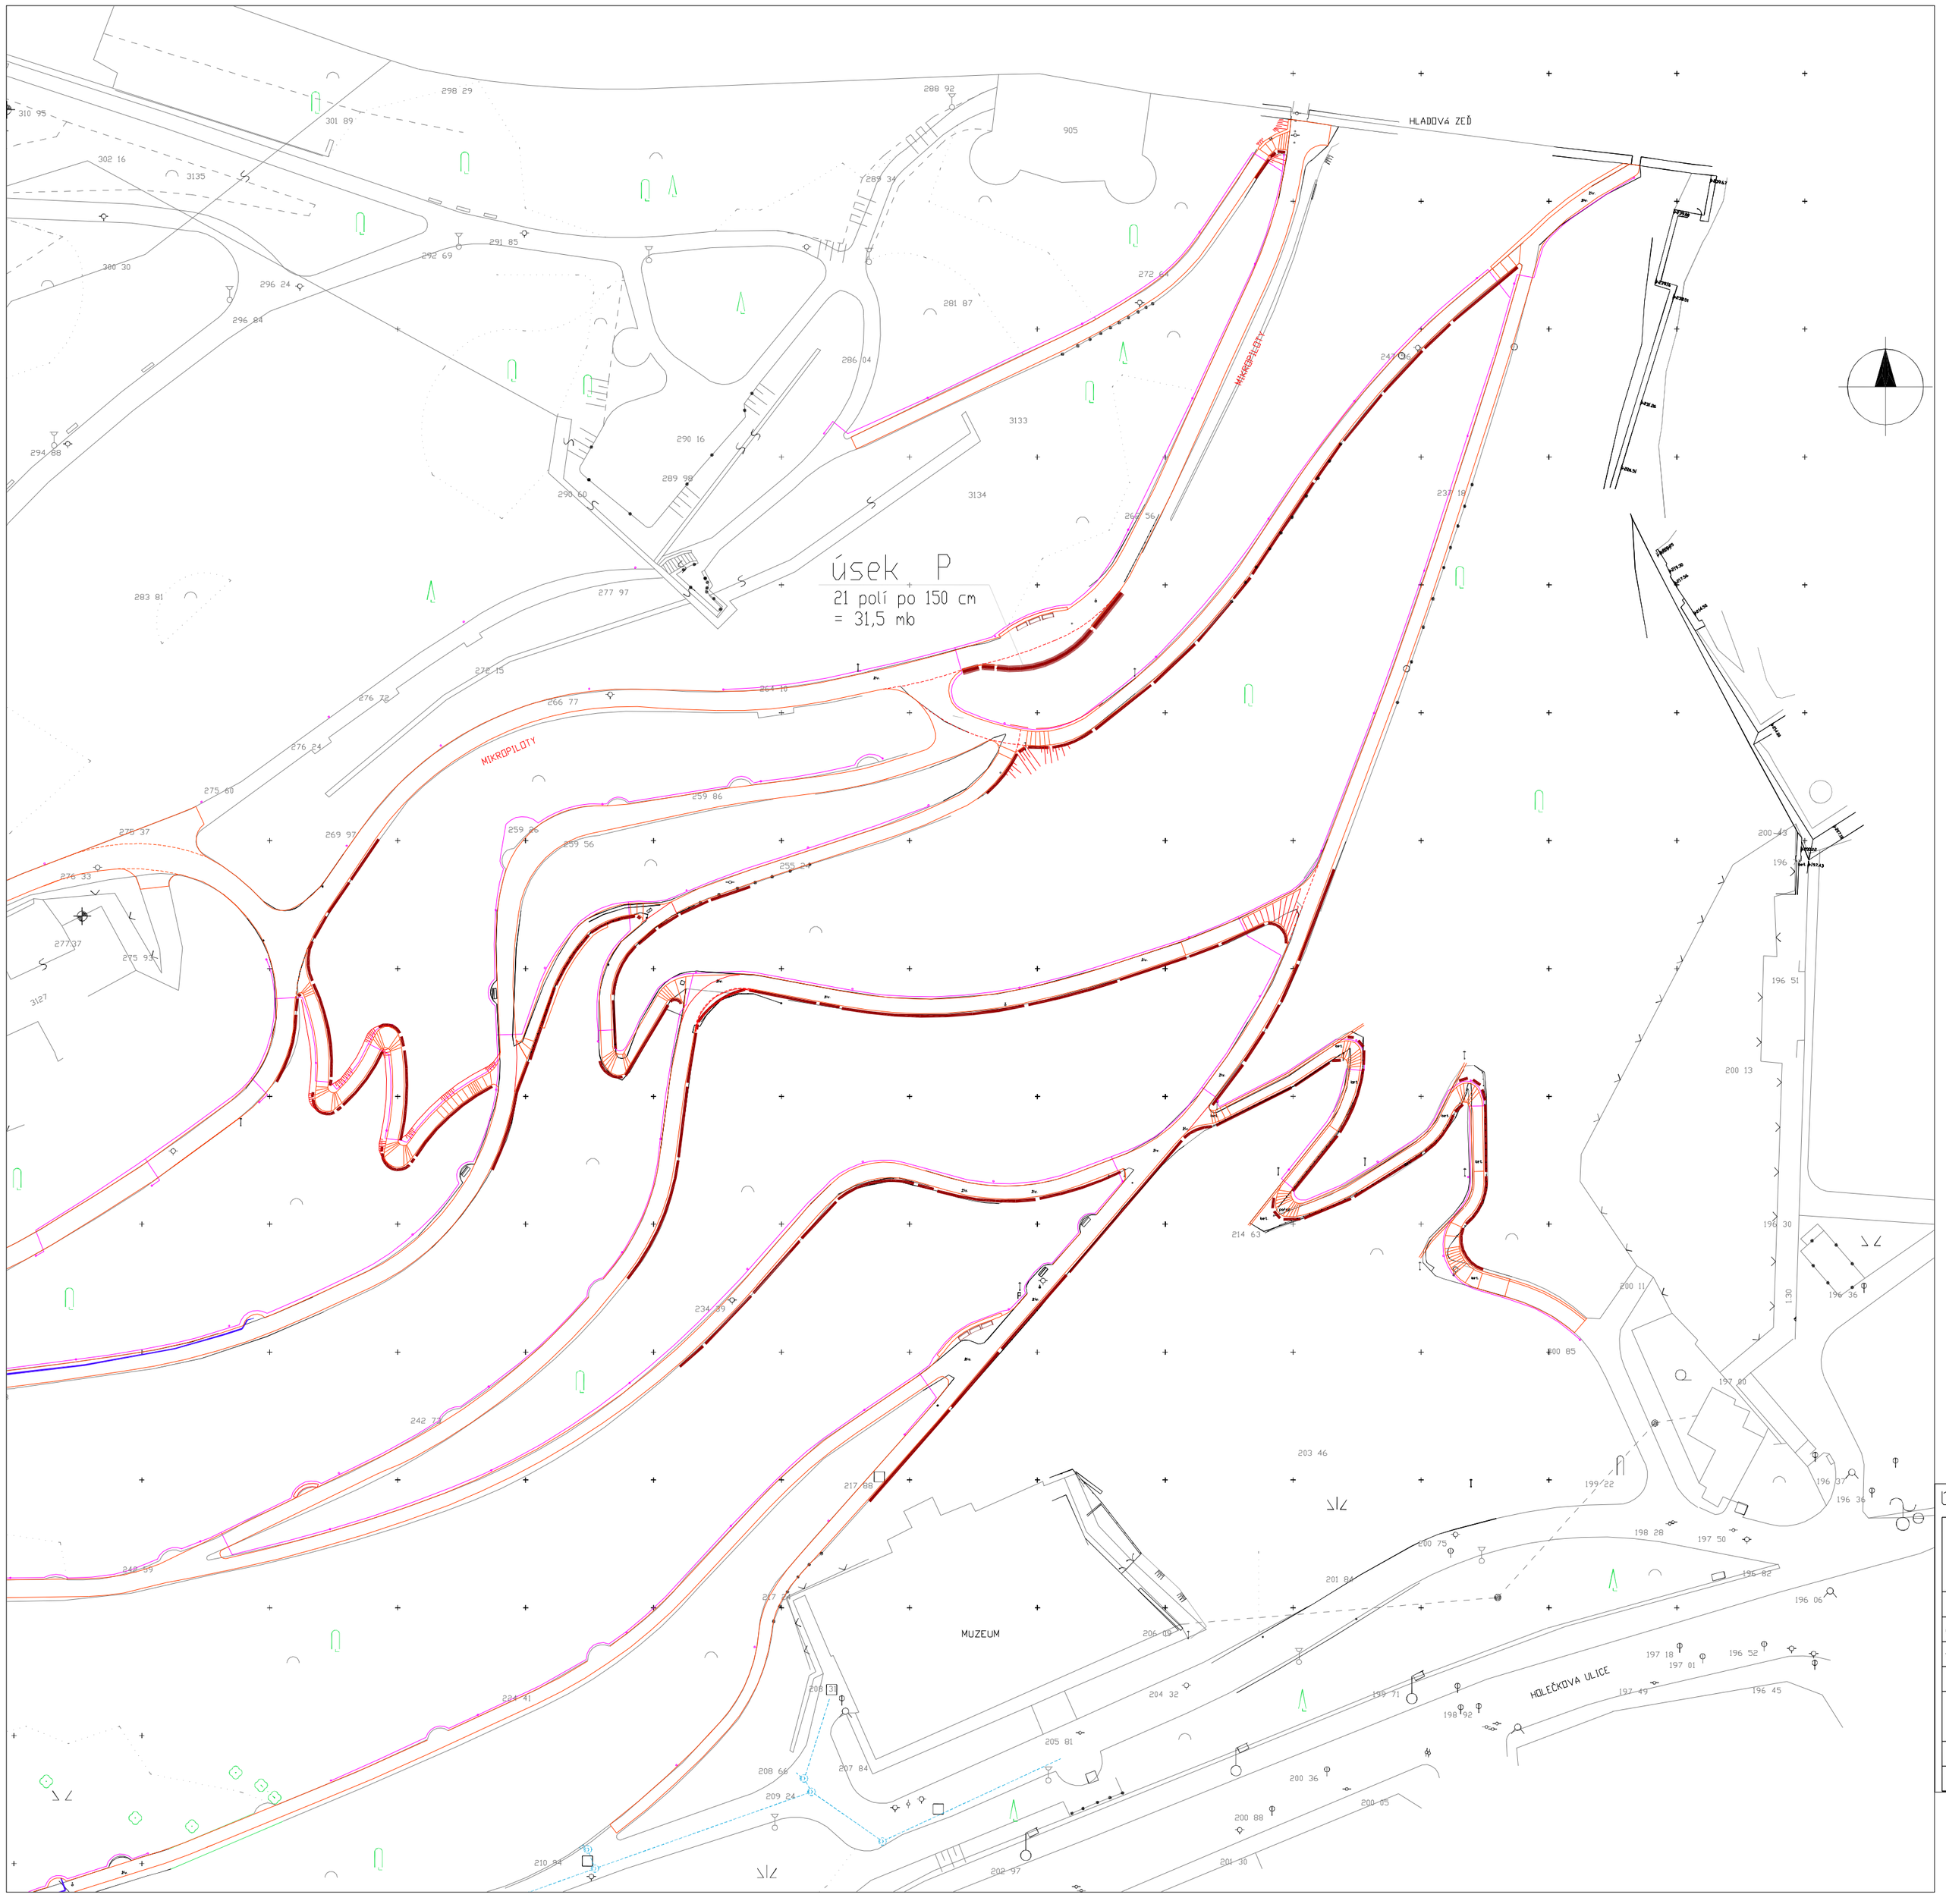

Úsek P S.O.12-6

Ing.arch. Magdalena Dandová Petra Bezruče 25/925 182 00 Praha 8		akce Obnova zahrady Kinských v Praze 5 Rekonstrukce parkových cest	paré
objednatel		Hlavní město Praha, Mariánské nám. 2, Praha 1	
autorský návrh		Ing. arch. M. Dandová, Ing. arch. J. Kosnar	
vedoucí projektant		Ing. arch. M. Dandová	
vypracoval		Ing. arch. J. Kosnar	
stupeň PD	jednostupňová projektová dokumentace	obsah Dřevěné konstrukce - zábradlí Úsek P	formáty
datum	11/2004	SITUACE	č.v. 2
měřítko	1 : 1000		