

LEGENDA Rozdělení stromů podle sadovnické hodnoty

- 5

Dřeviny absolutně zdravé, dokonale zavětvené, typického tvaru a vzhledu, s dlouhodobým výhledem existence (nezbytně nutno počítat s jejich zachováním)
- 4


Dřeviny zdravé typického tvaru, jen nevýznamně narušené, s výrazným předpokladem dlouhodobého a kvalitního vývoje (nemělo by dojít k jejich likvidaci)
- 3

Dřeviny zdravé, jen nepodstatně poškozené, tvarově se mohou lišit od příslušného typu, i od spodu výrazně vyvětvené, s předpokladem dobrého obrůstání nebo pokud holé kmeny nejsou závadou vzhledu, perspektivní mladé dřeviny dosud nedostatečně vyvinuté, vždy s dlouhodobým výhledem existence (dřeviny tvořící základní sadovnický materiál)
- 2

Dřeviny značně poškozené, vysoko vyvětvené bez předpokladu dobrého obrůstání, velmi staré, málo vitální, výrazně prosychající nebo lišící se od typického tvaru původního druhu, s omezeným předpokladem dalšího vývoje, i nově dosazené nekvalitní stromy s nedostatečně zapěstovanou nebo téměř žádnou korunou (postupné odstranění z porostů)
- 1

Dřeviny zdravotně velmi poškozené, ohrožující ostatní, odumírající, hrozící zřícením, předpoklady dalšího vývoje jsou minimální (odstranit v co nejkratší době)
- 1

Odstraněné bednění
- Dřeviny nově vysazené, á 10m, Quercus petraea, 6 ks

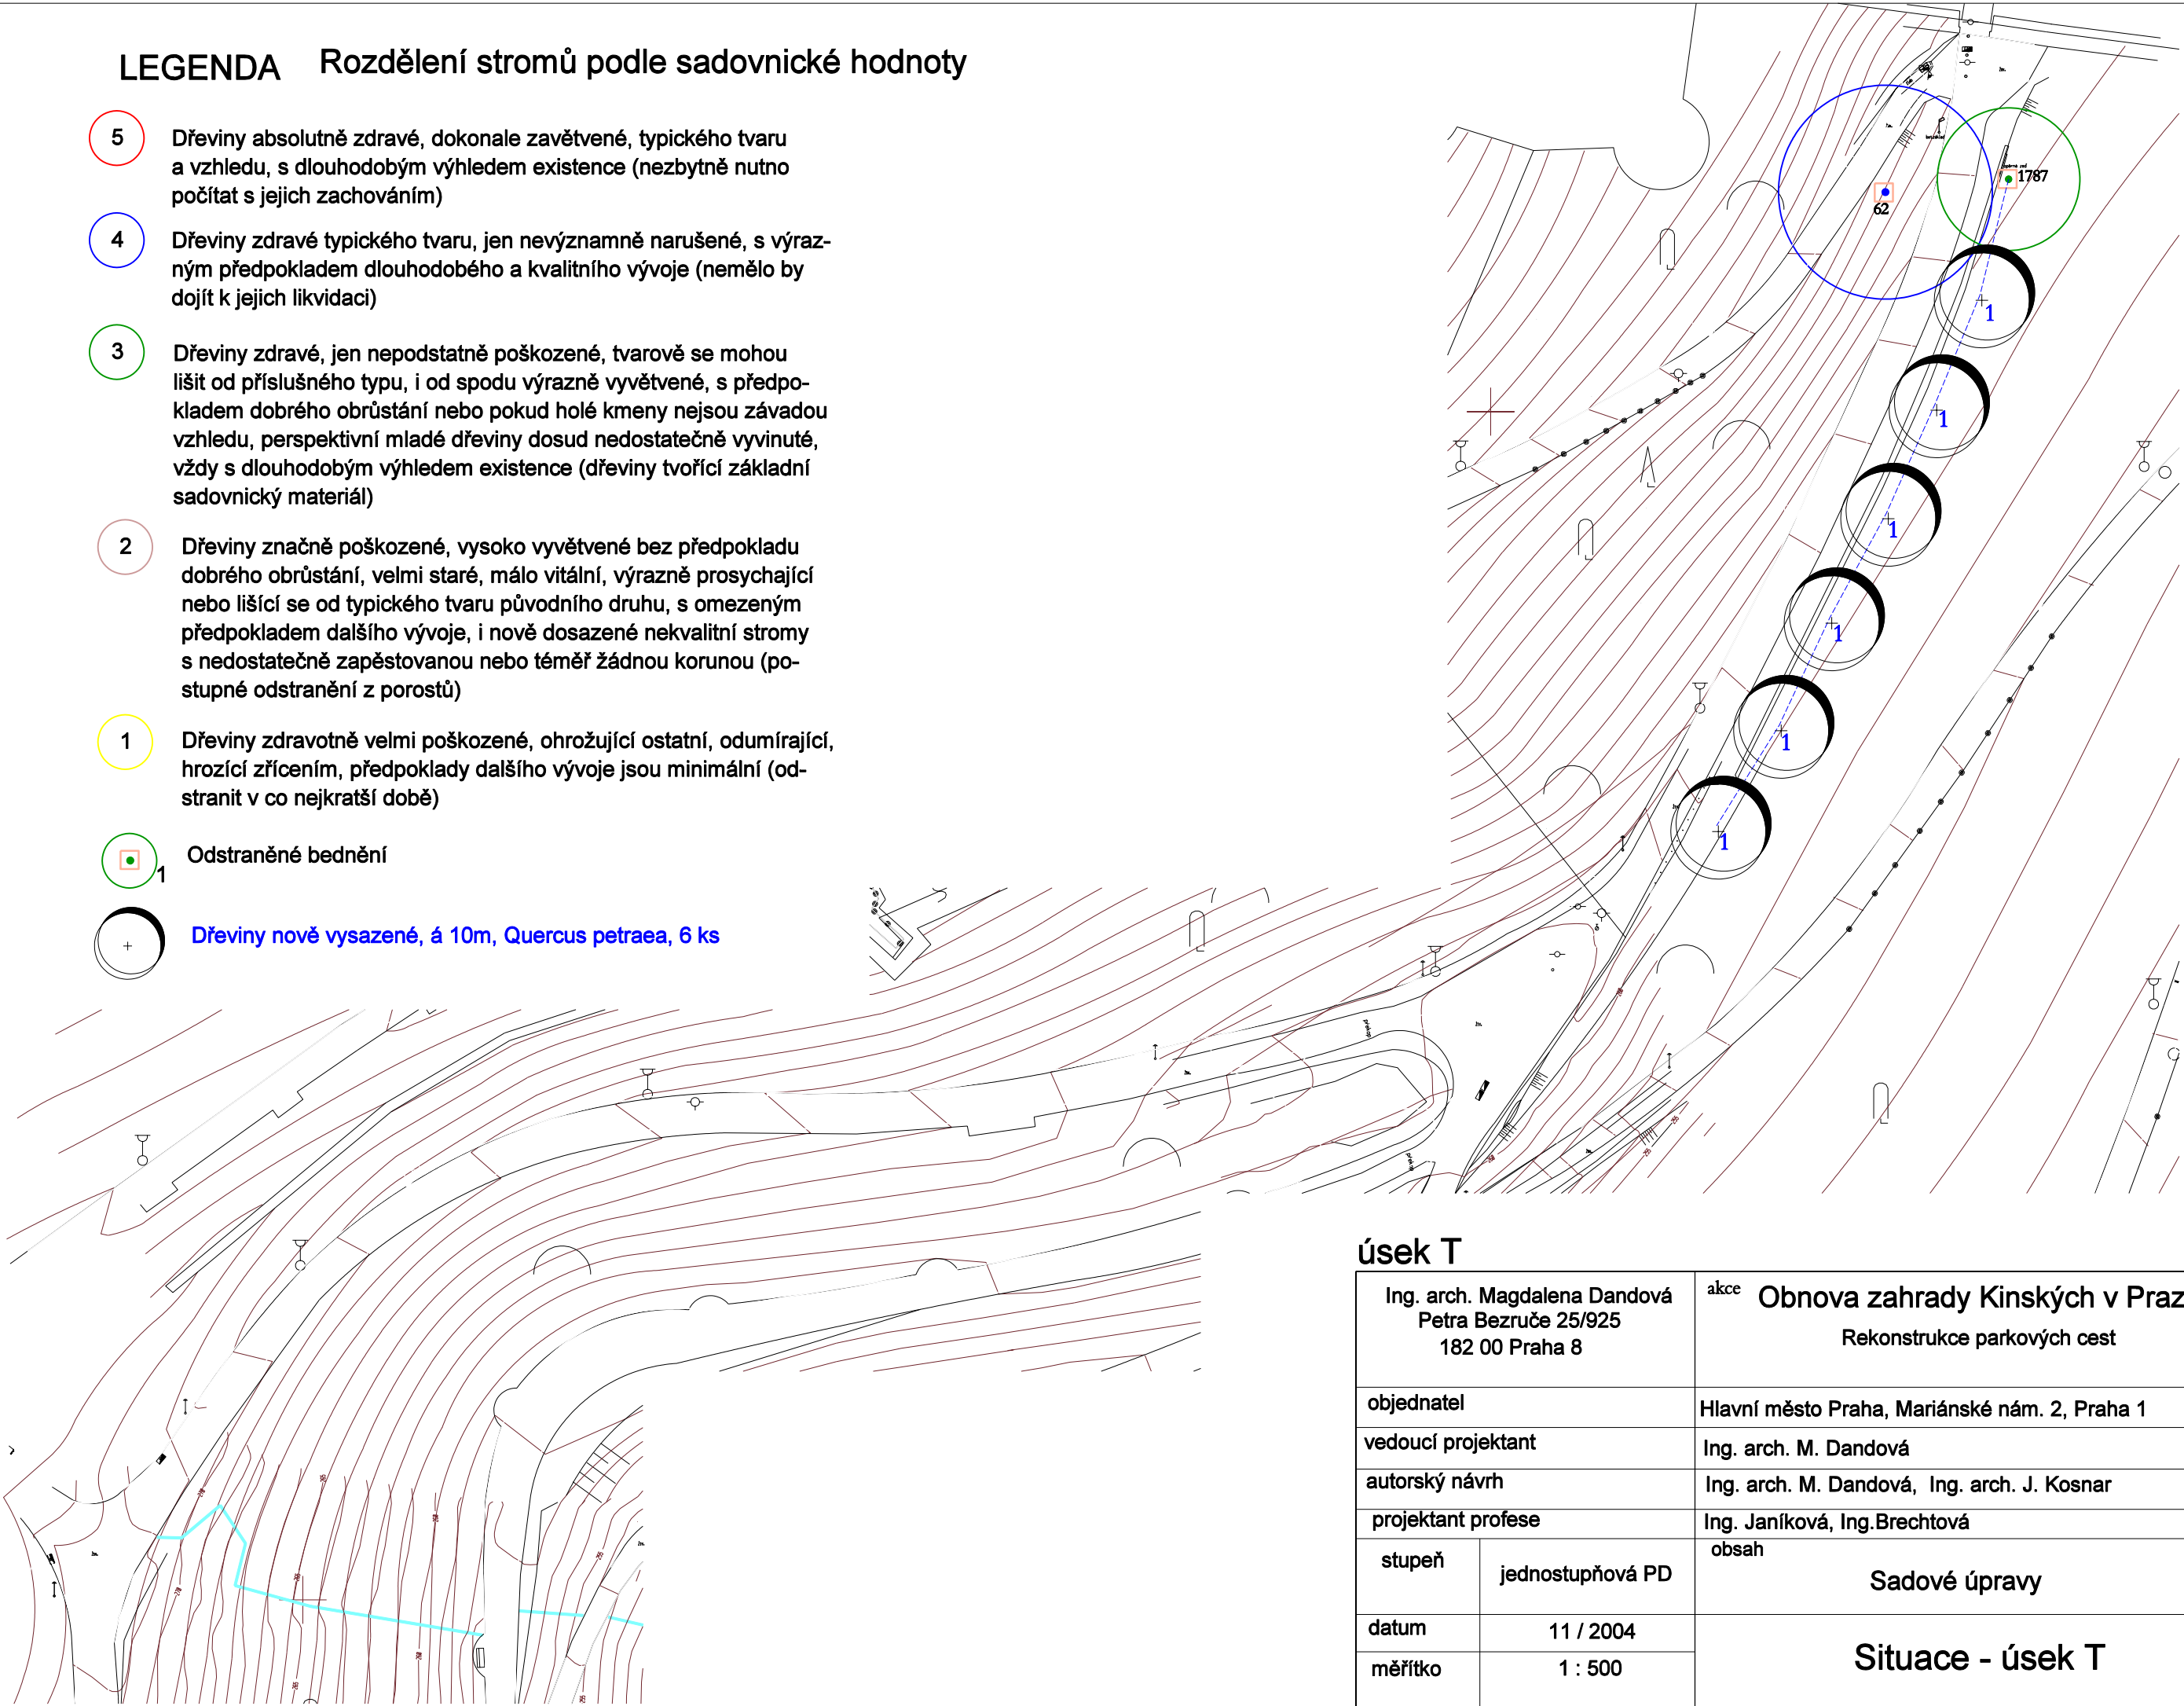

úsek T

S.O.33-6

Ing. arch. Magdalena Dandová Petra Bezruč 25/925 182 00 Praha 8		akce <b>Obnova zahrady Kinských v Praze 5</b> Rekonstrukce parkových cest	paré
objednatel		Hlavní město Praha, Mariánské nám. 2, Praha 1	
vedoucí projektant		Ing. arch. M. Dandová	
autorský návrh		Ing. arch. M. Dandová, Ing. arch. J. Kosnar	
projektant profese		Ing. Janíková, Ing. Brechtová	
stupeň	jednostupňová PD	obsah <b>Sadové úpravy</b>	formáty 2 A4
datum	11 / 2004	<b>Situace - úsek T</b>	číslo výkresu <b>03/T</b>
měřítko	1 : 500		