



Rekonstrukce uličního stromořadí v ulici U Rajské zahrady Praha 3 - Žižkov

Měřítko 1:500

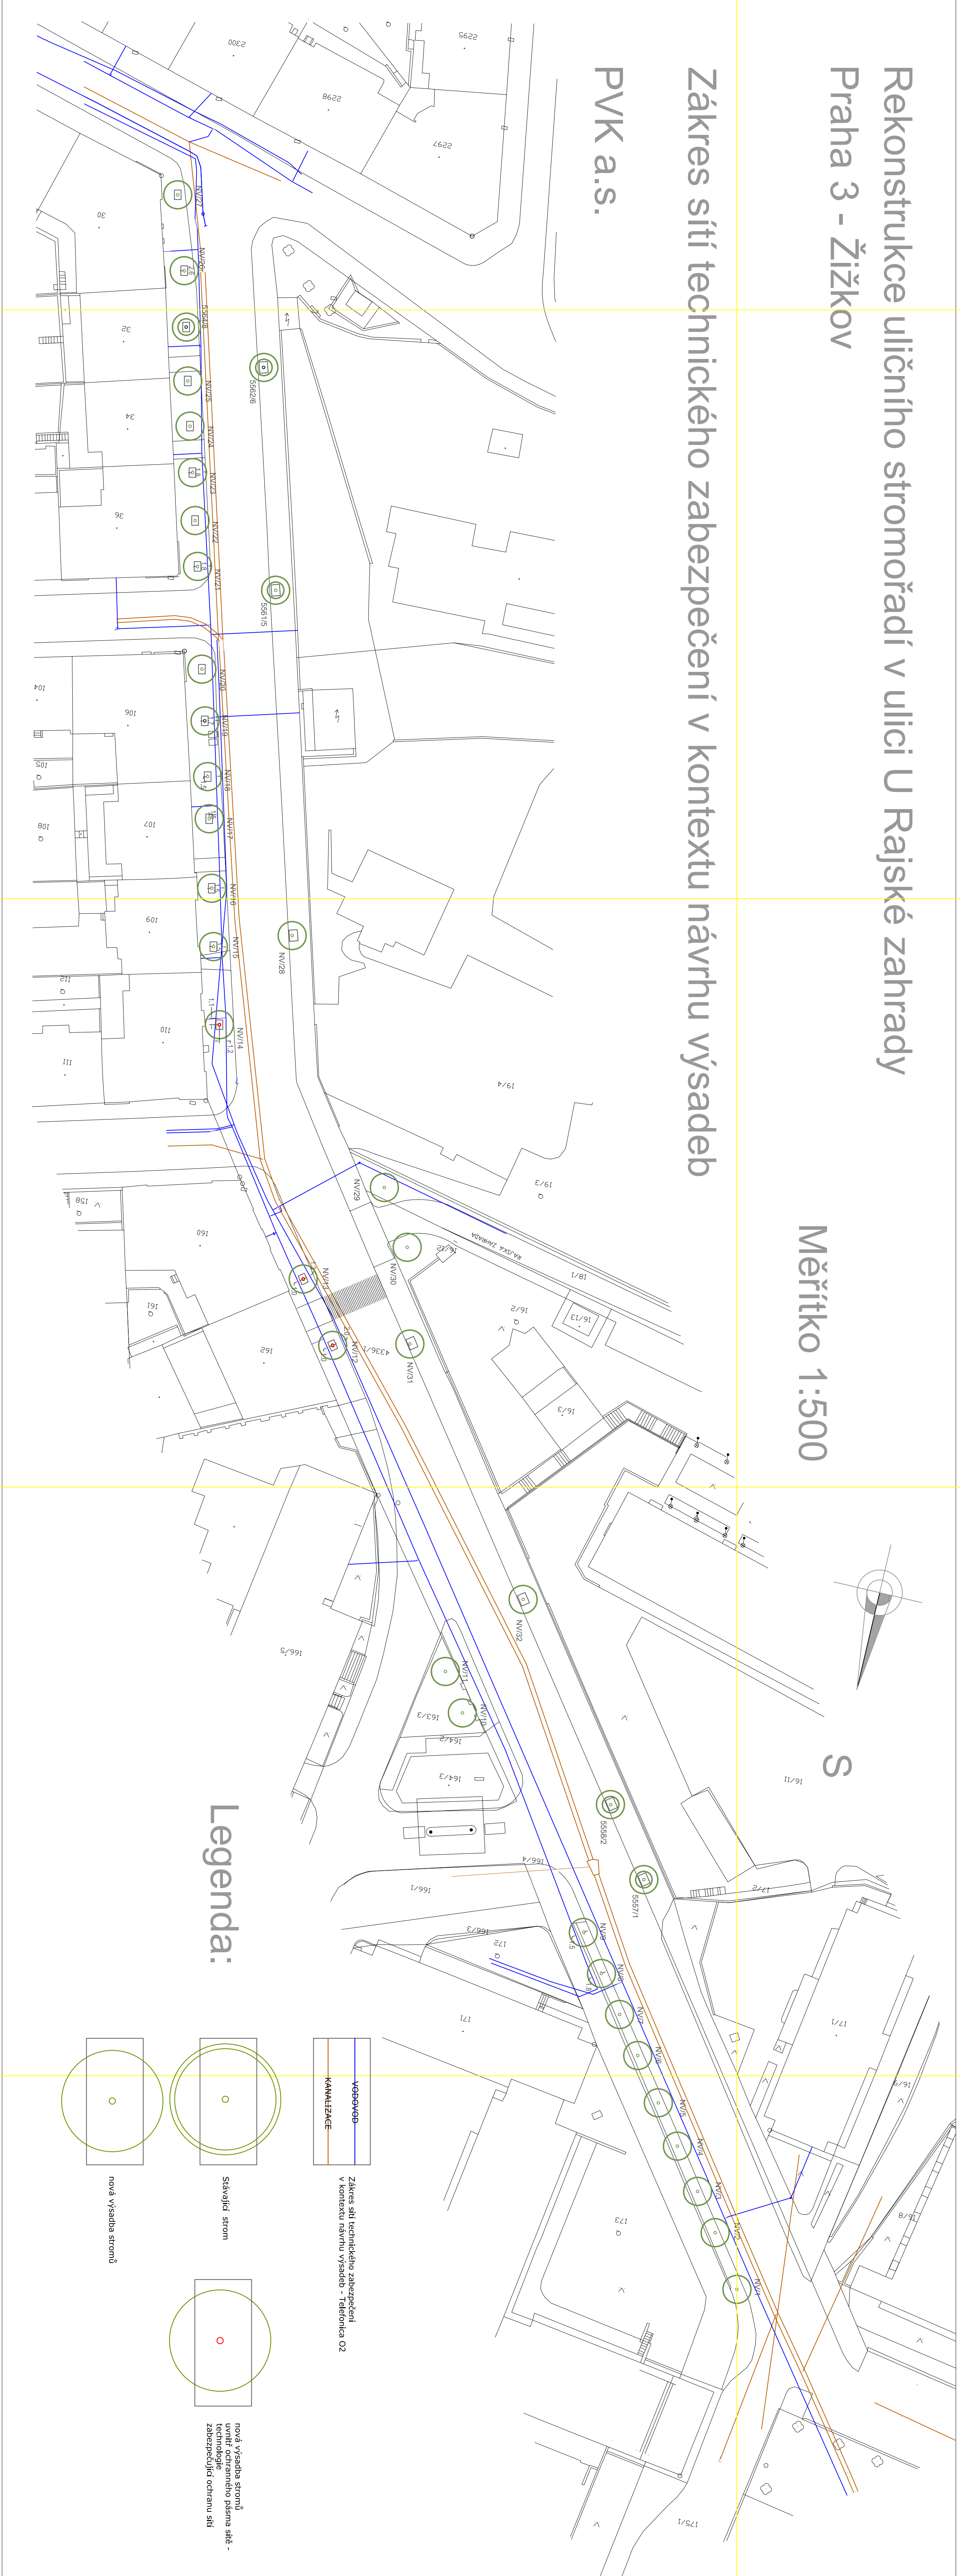


Zákres síti technického zabezpečení v kontextu návrhu výsadeb
PVK a.s.

PVK a.s.

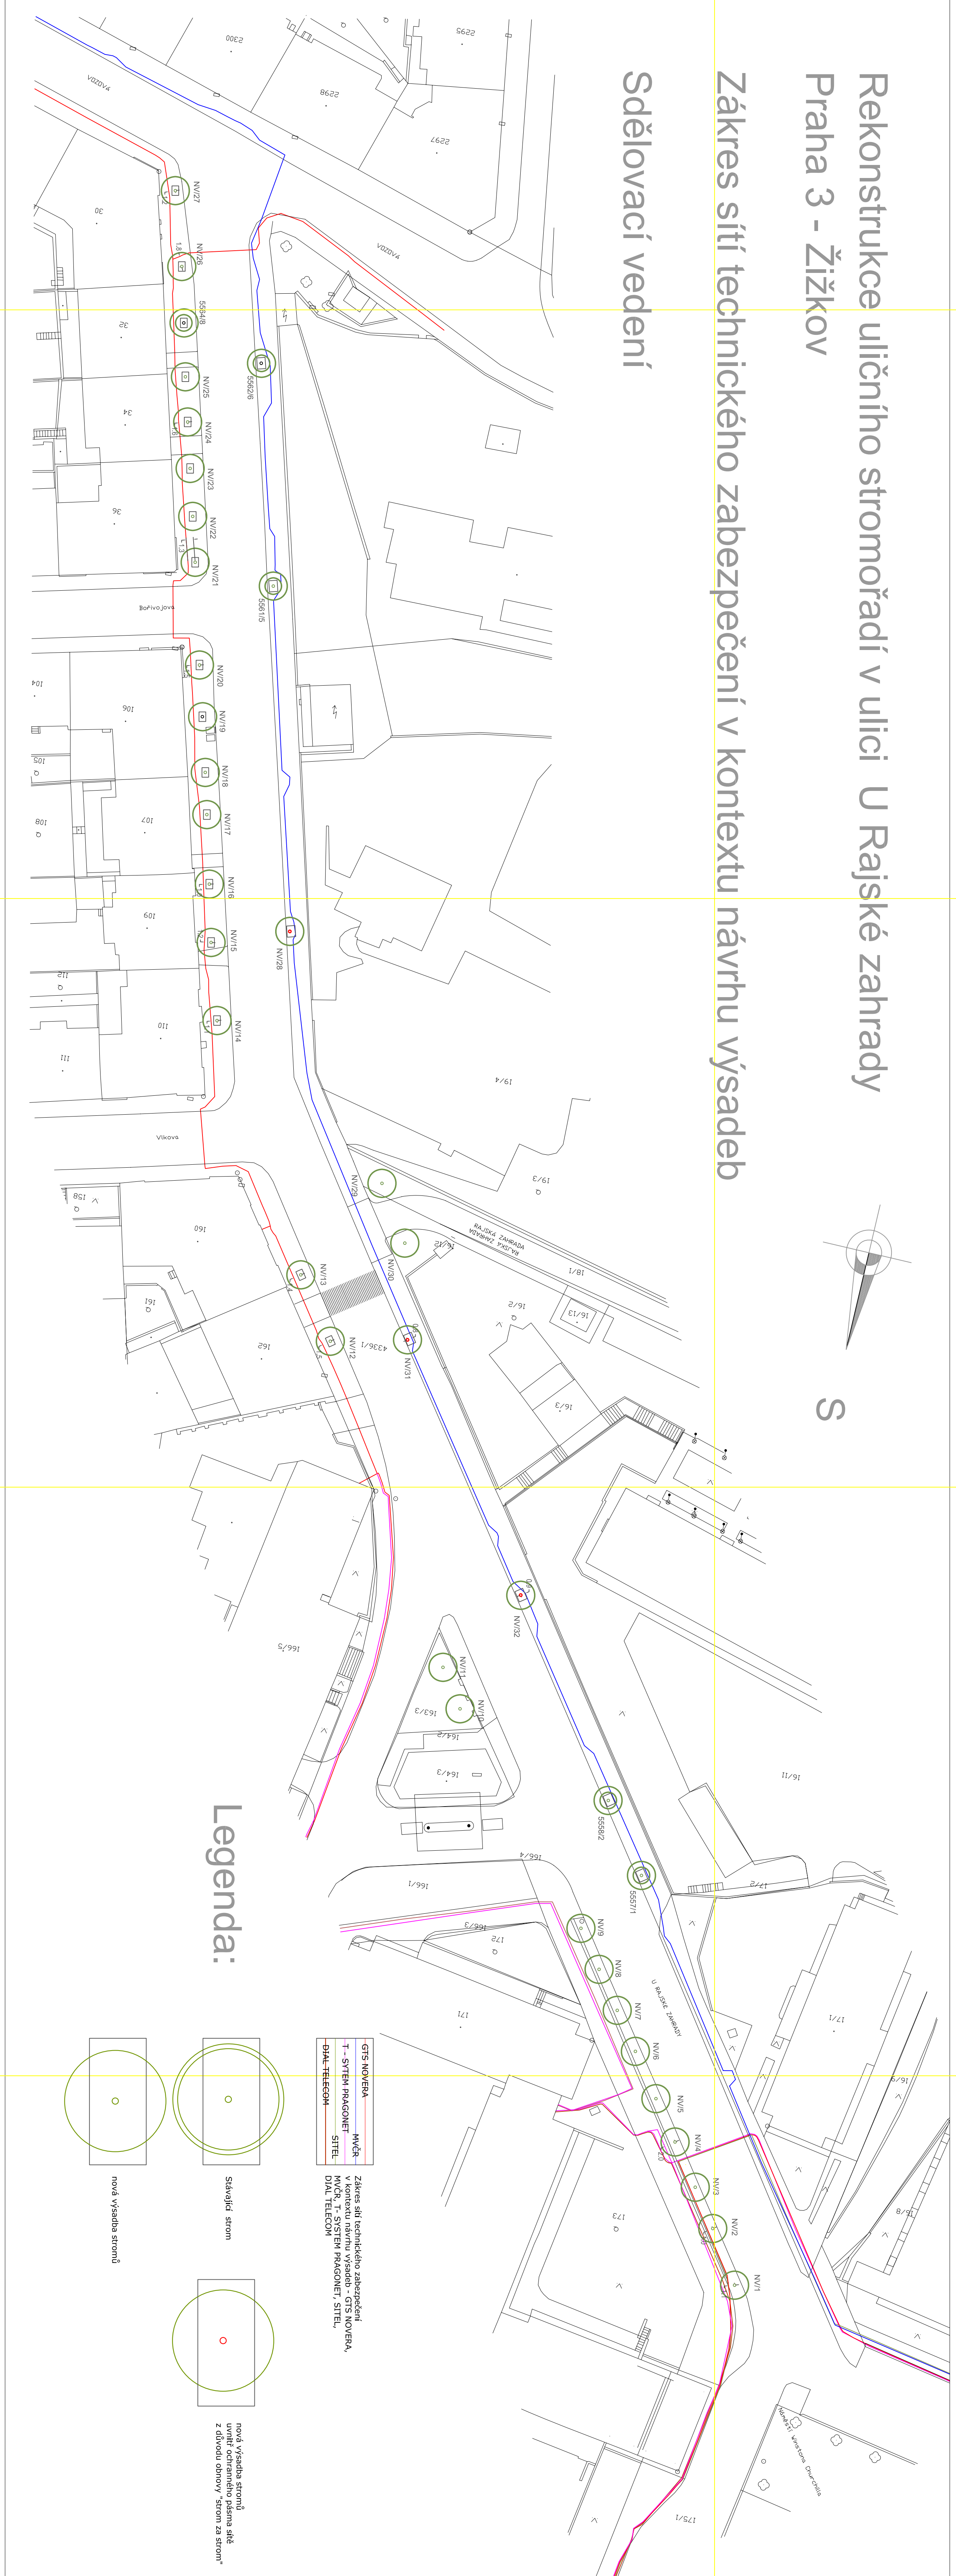


Rekonstrukce uličního stromořadí

v ulici U Rajské zahrady
Praha 3 - Žižkov

		Ing. Lada Haršková, architektka v osobní záměně a kolegialita tvorby 4 Křemlova ulice 1464 / 165 Praha 6 - Smíchov, www.landscapemk.cz	
Investor: Magistrát hlavního města Prahy	Město: Ústí nad Labem	Vznikající objekt:	Právník: J. Š. Š.
Místo: Ústí nad Labem	Adresa: Rekonstrukce dlešního stromového	Ing. Lada Haršková Ing. Václav Štroukal Ing. Zdeněk Štroukal	
Výstavba: Zřízení dvířek technického zázemí Rekonstrukce stromové výsadby, 100 stků		mlčkový: 1.500	Part: 1

Rekonstrukce uličního stromořadí

v ulici U Rajské zahrady
Praha 3 - Žižkov

		Ing. Lada Havlovská, architektka v domě zahraniční a kolegiální tvorby K Hrochovičské 1848, 165 00 Praha - Smíchov, www.architectka.cz	
Investor: Magistrát hlavního města Prahy	Vypracoval:	Ing. Lada Havlovská	
Město: M. Újezd u Prahy	Ing. Lada Havlovská	Ing. Věra Šimková	
Adresa: Rekonstrukce uličního stromového	Datum: 06.03.07	Strana 1/100	
Wzrost: Závěry z let porostových záznamů	Ing. Lada Havlovská	Part: 1	
v centrální části - střední věku	Ing. Lada Havlovská	mřížka: 1:500	