


větev 01-01'

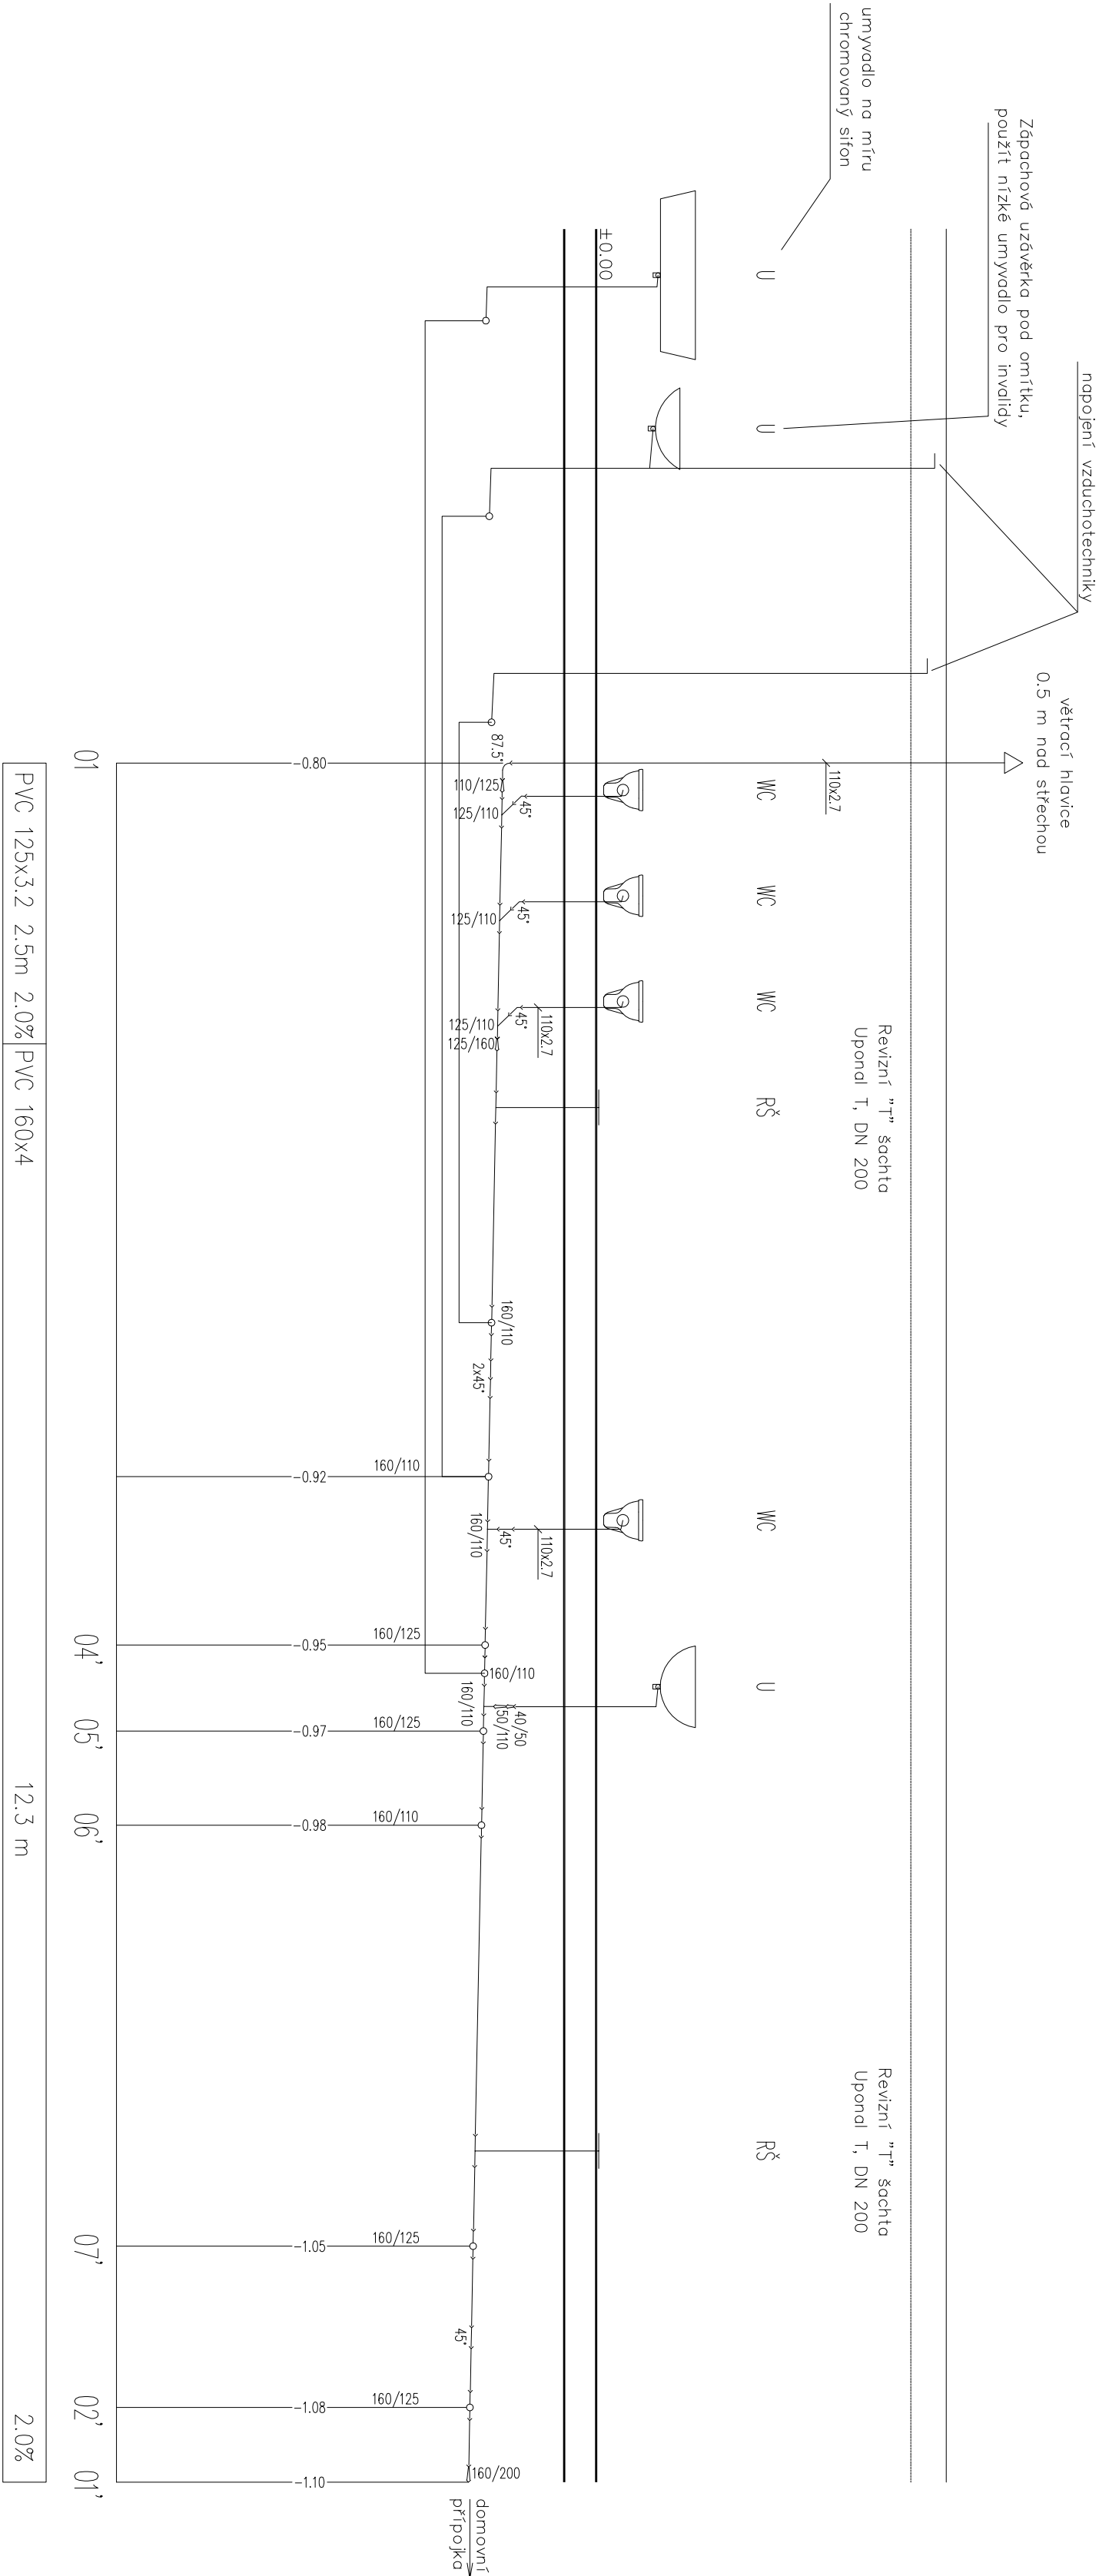

REKONSTRUKCE A DOSTAVBA OBJEKTU
BÝVALÉ STANICE TRAMVAJE
V KRÁLŮVSKÉ OBOŘE č.p.2
OBČERSTVENÍ A VĚRNÉ WC

objednatel: Odbor ochrany prostředí
Jiřího Mělníka 35/29
110 00 Praha 1

architekt: Architektonický atelier
Ing.arch. Jiří Zeman
Alena Zemanová s.jr. Zeman, architekty s.r.o.
Zemědělská 11
ČZ - Praha 6
IČ: +420 224 314 987
e-mail: zeman@umkberem.cz

autorka návrhu: Ing.arch. Alena Zemanová
Ing.arch. Sárka Janková

místo stavby: PRÁHA 7, Kádavská obora
datum: 08/2006

škic: PROJEKT PRO PROVEDENÍ STAVBY
Vnitřní KANALIZACE

průběh: SÚMČAD s.r.o.
Ing. Michal Šimáček, Ing. Petr Kováč
+420 233 085 444

měřítko: 1:30
výkres: rozvinutý řez 01-01'

měřítko: 1:30
výkres: rozvinutý řez 01-01'

B/3.4.3

±0.000 = 189.11 m n.m. (BpV)