


ÚZEMNÍ PLÁN SÍDELNÍHO ÚTVARU HL. M. PRAHY
VODNÍ HOSPODÁŘSTVÍ A ODPADY

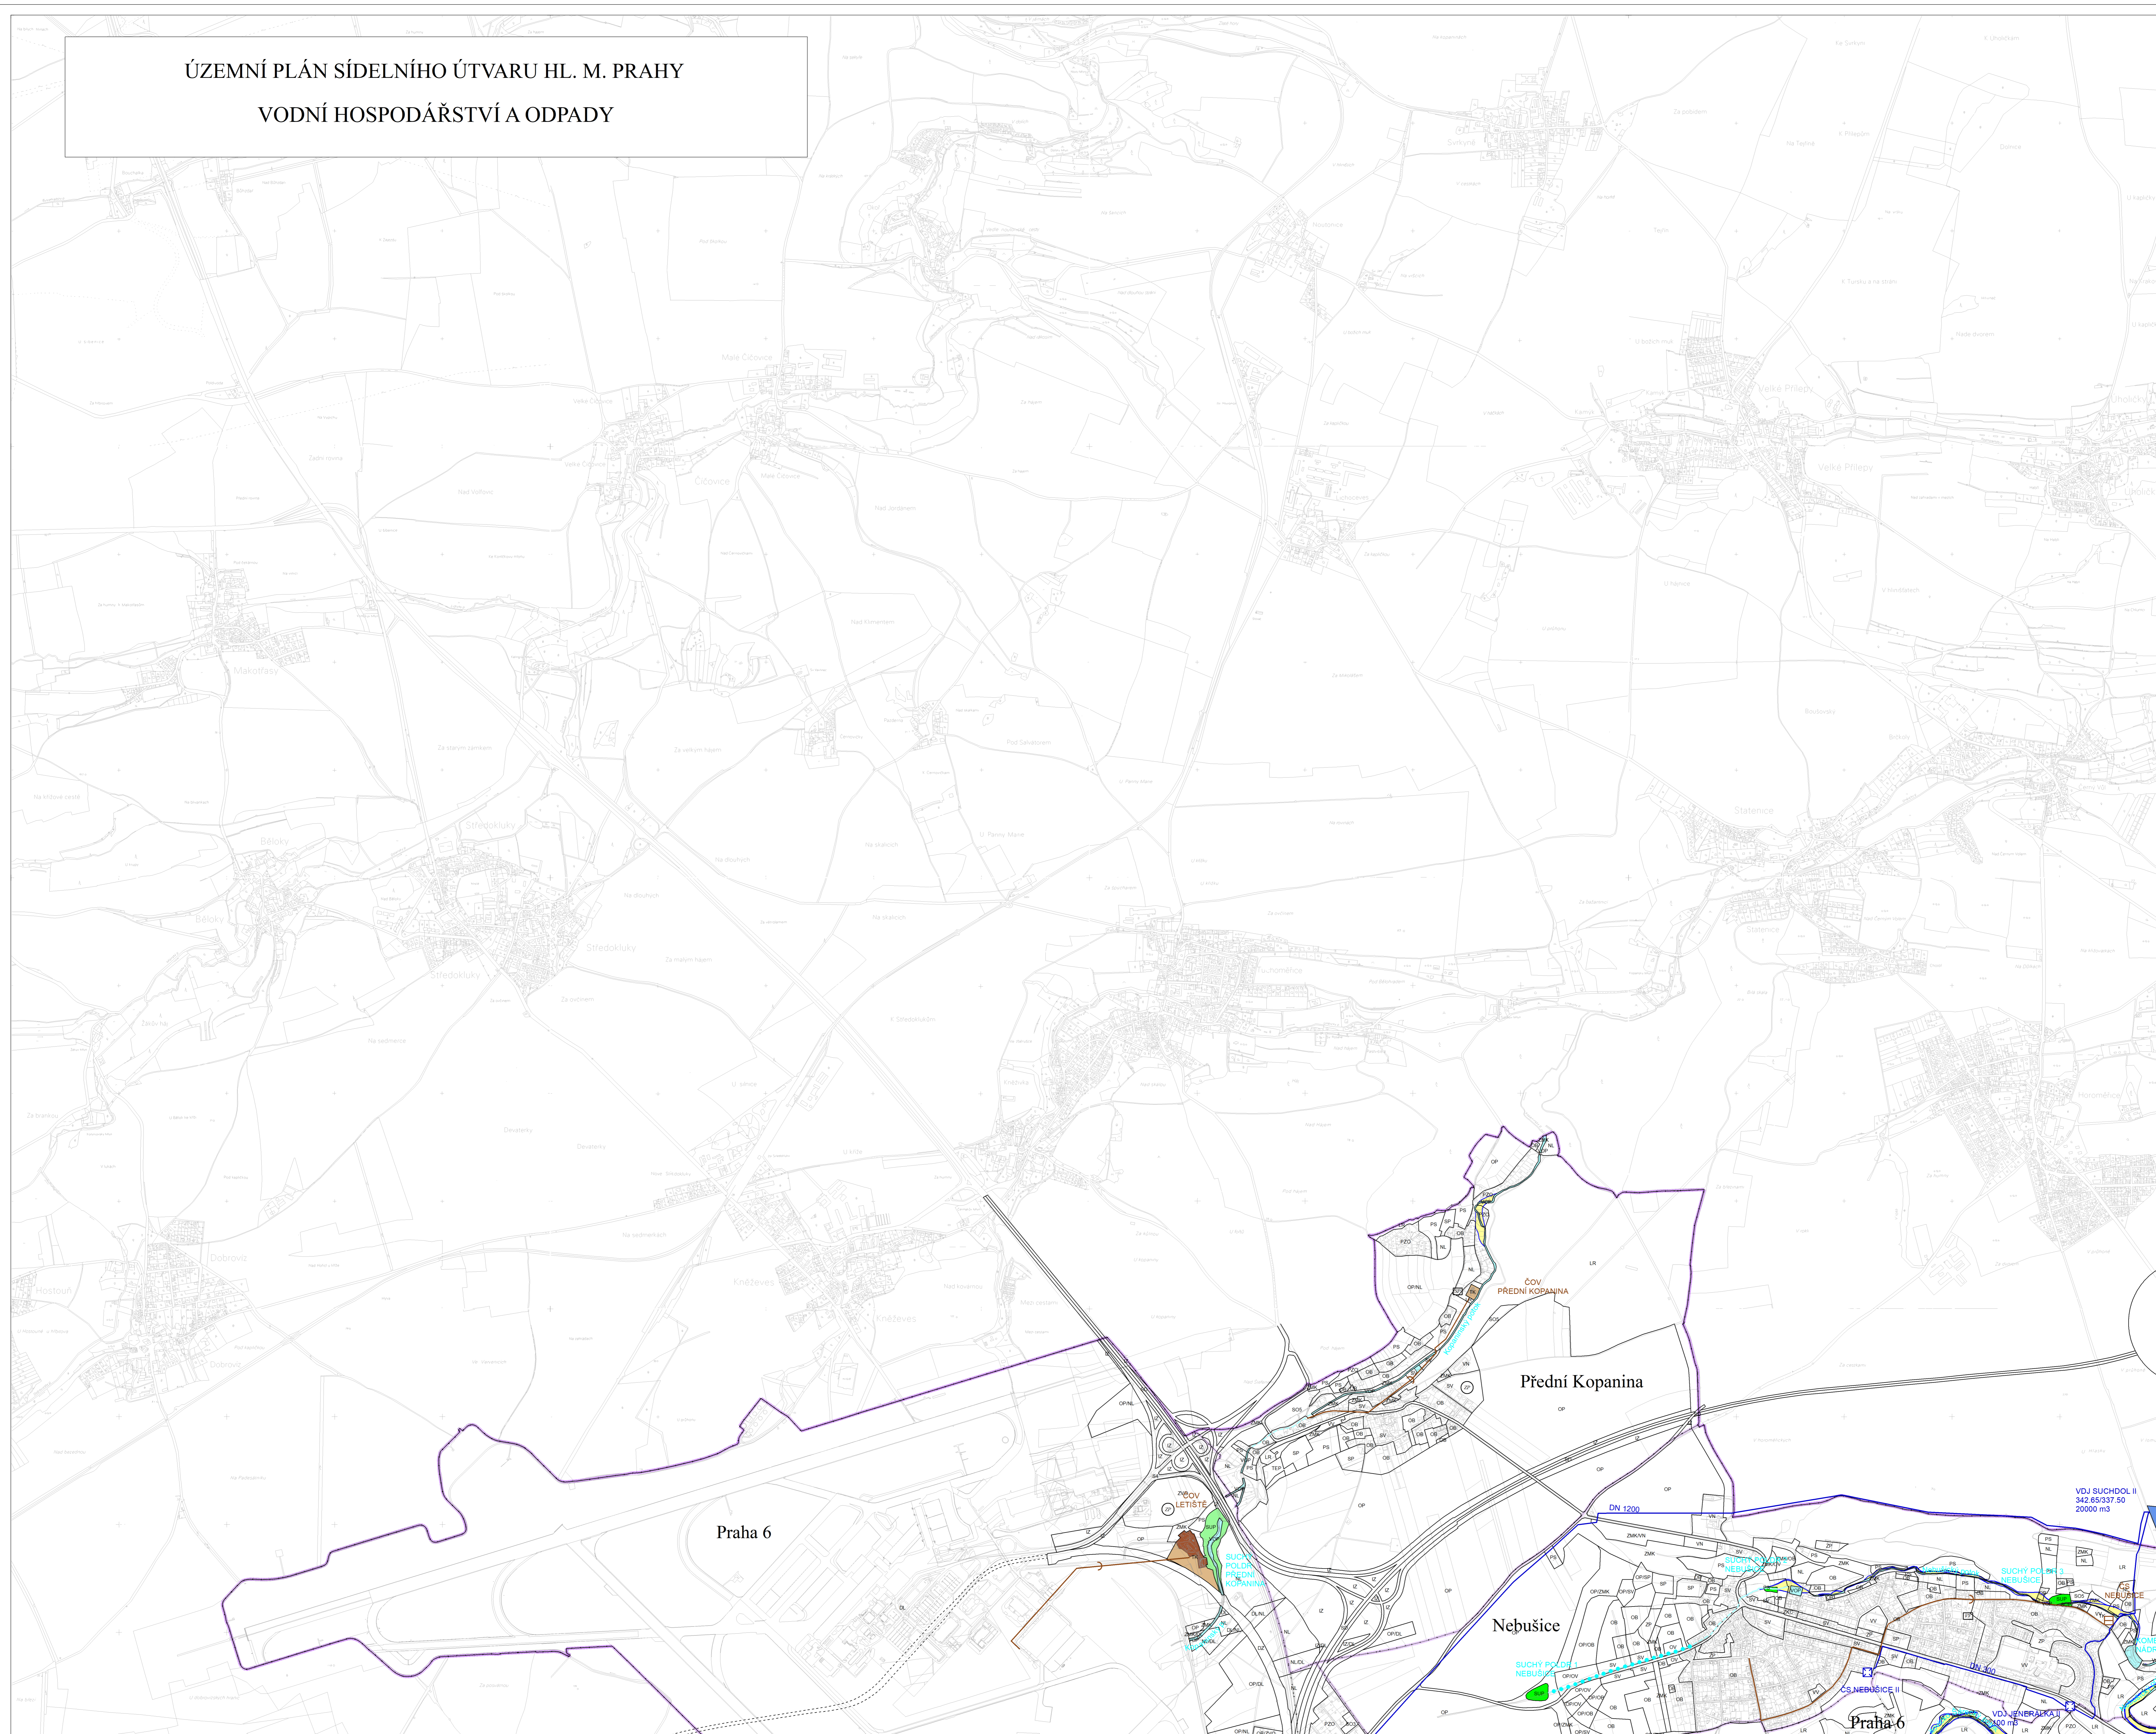

LEGENDA :

- VODNÍ TOKY A PLOCHY**
- ZÁVAZNÉ PRVKY**
- SESTAVĚNÍ NÁVŠI ÚZEMNÍ REZERVA
 - VODNÍ PLOCHA NÁDRŽ, RYBNÍK, MŮVĚ RAMENO TORU - NAVRHOVÁNA NA ZEMĚNÍ VÝKRES
 - VODNÍ PLOCHA NÁDRŽ, RYBNÍK, MŮVĚ RAMENO TORU - NAVRHOVÁNA NA ZEMĚNÍ VÝKRES
 - SUCHÁ NÁDRŽ (PŮLŮP)
 - VODNÍ TOK, KANAL, NÁHON
 - ZATŘUBĚNÝ TOK
 - VEŠTĚNÁŘSKÉ ÚPRAVA, OBVOVA TORU, VYČIŠTĚNÍ KORYTY
 - PROTIPOVOŠŤOVÁ OPAČENÍ
 - VODNÍ ELEKTŘÁRNA
 - VODNÍ PLOCHA BEZ SPECIFIKACE ROZLIŠŤOVÁNÍ A PŘESNĚ UJASNĚNÝ V RAMCI JINÉ PLOCHY V ROZLIŠNÉM ZPŮSOBEM VÝKRESU
- LIMITY**
- ZÁPLAVOVÁ ÚZEMÍ (VĚŠTĚNÁŘSKÁ Č. 234/2001 SK)
- ZÁSOBOVÁNÍ VODOU**
- ZÁVAZNÉ PRVKY**
- SESTAVĚNÍ NÁVŠI ÚZEMNÍ REZERVA
 - VODOVOD - PĚTÁ VODA
 - VODOVOD - VEŠTĚNÁŘSKÁ VODA
 - RUŠENÝ ŘÁD
 - REKONSTRUOVANÝ ŘÁD
 - PLOCHA VODÁRENSKÝCH ZARÍZENÍ
 - PLOCHA VODÁRENSKÝCH ZARÍZENÍ NAVRHOVÁNA NA ZEMĚNÍ VÝKRES
 - VODÁRENSKÉ ZARÍZENÍ PLOCHA MENŠÍ NEŽ 0,25 ha
- ODKANALIZOVÁNÍ**
- ZÁVAZNÉ PRVKY**
- SESTAVĚNÍ NÁVŠI ÚZEMNÍ REZERVA
 - STOKA
 - KANALIZAČNÍ VÝTLAK
 - RUŠENÁ STOKA
 - PLOCHA KANALIZAČNÍCH ZARÍZENÍ
 - PLOCHA KANALIZAČNÍCH ZARÍZENÍ NAVRHOVÁNA NA ZEMĚNÍ VÝKRES
 - ČIŠTĚNA ČIŠTĚNÍ VOD PLOCHA MENŠÍ NEŽ 0,25 ha
 - DIŠŤOVÁ ÚNAZOVACÍ NÁDRŽ PLOCHA MENŠÍ NEŽ 0,25 ha
 - ČERPAČÍ STANICE
 - POZEMNÍ RETENČNÍ NÁDRŽ
- ODPADY**
- ZÁVAZNÉ PRVKY**
- SESTAVĚNÍ NÁVŠI ÚZEMNÍ REZERVA
 - PLOCHA ZNEČIŠŤOVÁNÍ ODPADŮ
 - PLOCHA ZNEČIŠŤOVÁNÍ ODPADŮ NAVRHOVÁNA NA ZEMĚNÍ VÝKRES
- ZÁVAZNÉ PRVKY HLAVNÍHO VÝKRESU**
- OPND ÚZEMNÍ REZERVA
 - PLOCHA ROZLIŠNÝM ZPŮSOBEM VÝKRESU
 - PLOCHA ROZLIŠNÝM ZPŮSOBEM VÝKRESU
 - PLOCHA ROZLIŠNÝM ZPŮSOBEM VÝKRESU BEZ SPECIFIKACE ROZLIŠŤOVÁNÍ A PŘESNĚ UJASNĚNÝ V RAMCI JINÉ PLOCHY
- PRVKY MAPOVÉHO DÍLA**
- BRANICE MĚSTSKÝCH ČÁSTÍ
 - BRANICE KATASTRÁLNÍCH ÚZEMÍ

ÚZEMNÍ PLÁN SÍDELNÍHO ÚTVARU HL. M. PRAHY
Zpracoval: Úřad rozvoje hl. m. Prahy, Hradčanské nám. 8, Praha 1
Ředitel: Ing. arch. Karel Hejtmánek
Vedoucí architekta ÚP: Ing. arch. Petr Durdík
1999

Úplné znění Územního plánu sídelního útvaru hl. m. Prahy ve znění změn vydaných k 12. 9. 2024

VÝKRES č. 9 - VODNÍ HOSPODÁŘSTVÍ A ODPADY
MĚRITKO 1 : 10 000
(c) Institut plánování a rozvoje hl. m. Prahy, 2024

LIST č. 1
Publikovaný podklad na území hl. m. Prahy
Autorský digitální mapový list: úřad k. 1.7.2008
(c) Institut plánování a rozvoje hl. m. Prahy, 2006
Podle původního podkladu: úřad hl. m. Prahy
Státní mapa: 1:5000 - obnova, úřad k. 1.1.1997
(c) Zeměměřičský úřad, 1997

ÚZEMNÍ PLÁN SÍDELNÍHO ÚTVARU HL. M. PRAHY
(c) Institut plánování a rozvoje hl. m. Prahy, 2024