


CELKOVÁ AKUSTICKÁ SITUACE
z dopravy v denní době ve výšce 4 m
Metropolitní plán

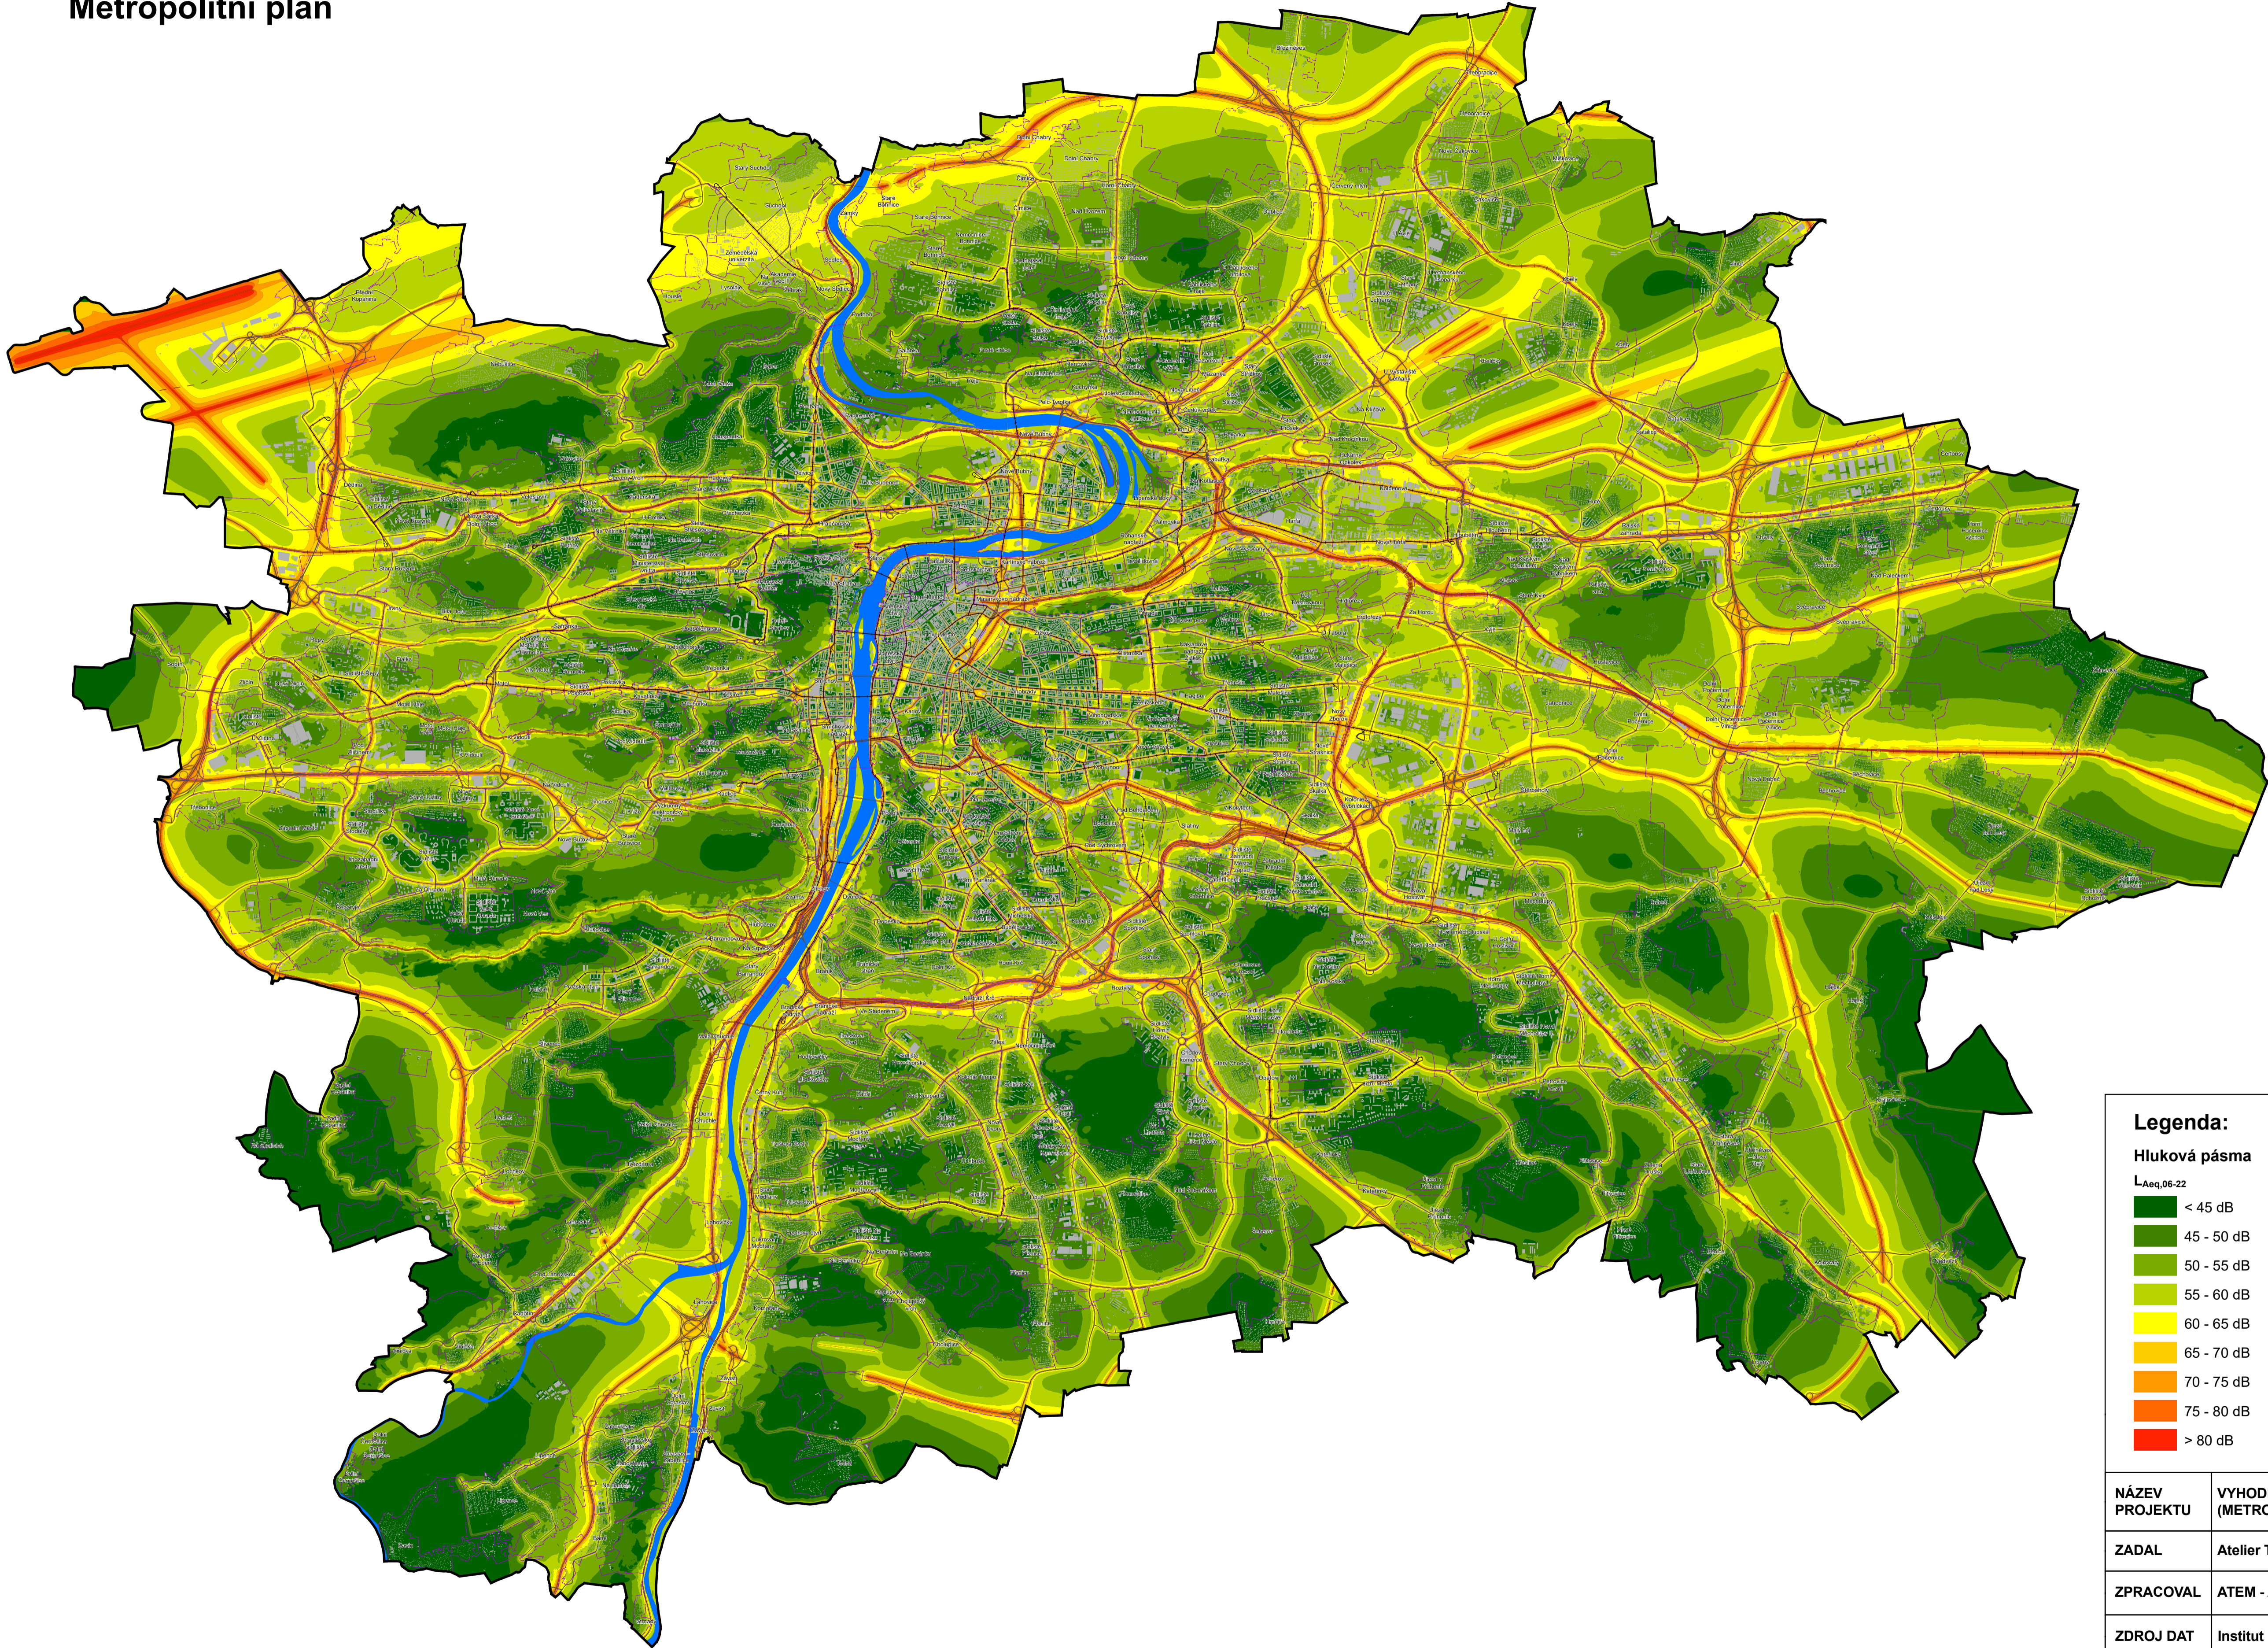



Legenda:

Hluková pásma
L_{Aeq,06-22}

< 45 dB	Hranice lokalit
45 - 50 dB	Budovy
50 - 55 dB	Tramvajová trať
55 - 60 dB	Železniční trať
60 - 65 dB	Silnice
65 - 70 dB	
70 - 75 dB	
75 - 80 dB	
> 80 dB	



NÁZEV PROJEKTU	VÝHODNOCENÍ VLIVŮ ÚZEMNÍHO PLÁNU HL. M. PRAHY (METROPOLITNÍ PLÁN) NA AKUSTICKOU SITUACI	
ZADAL	Atelier T - plan, s. r. o.	
ZPRACOVAL	ATEM - Ateliér ekologických modelů, s. r. o.	
ZDROJ DAT	Institút plánování a rozvoje hl. m. Prahy	
DATUM	02 - 2018	
MĚŘÍTKO	1 : 50 000 - formát A1	