


CELKOVÁ AKUSTICKÁ SITUACE
z dopravy v noční době ve výšce 4 m
Metropolitní plán

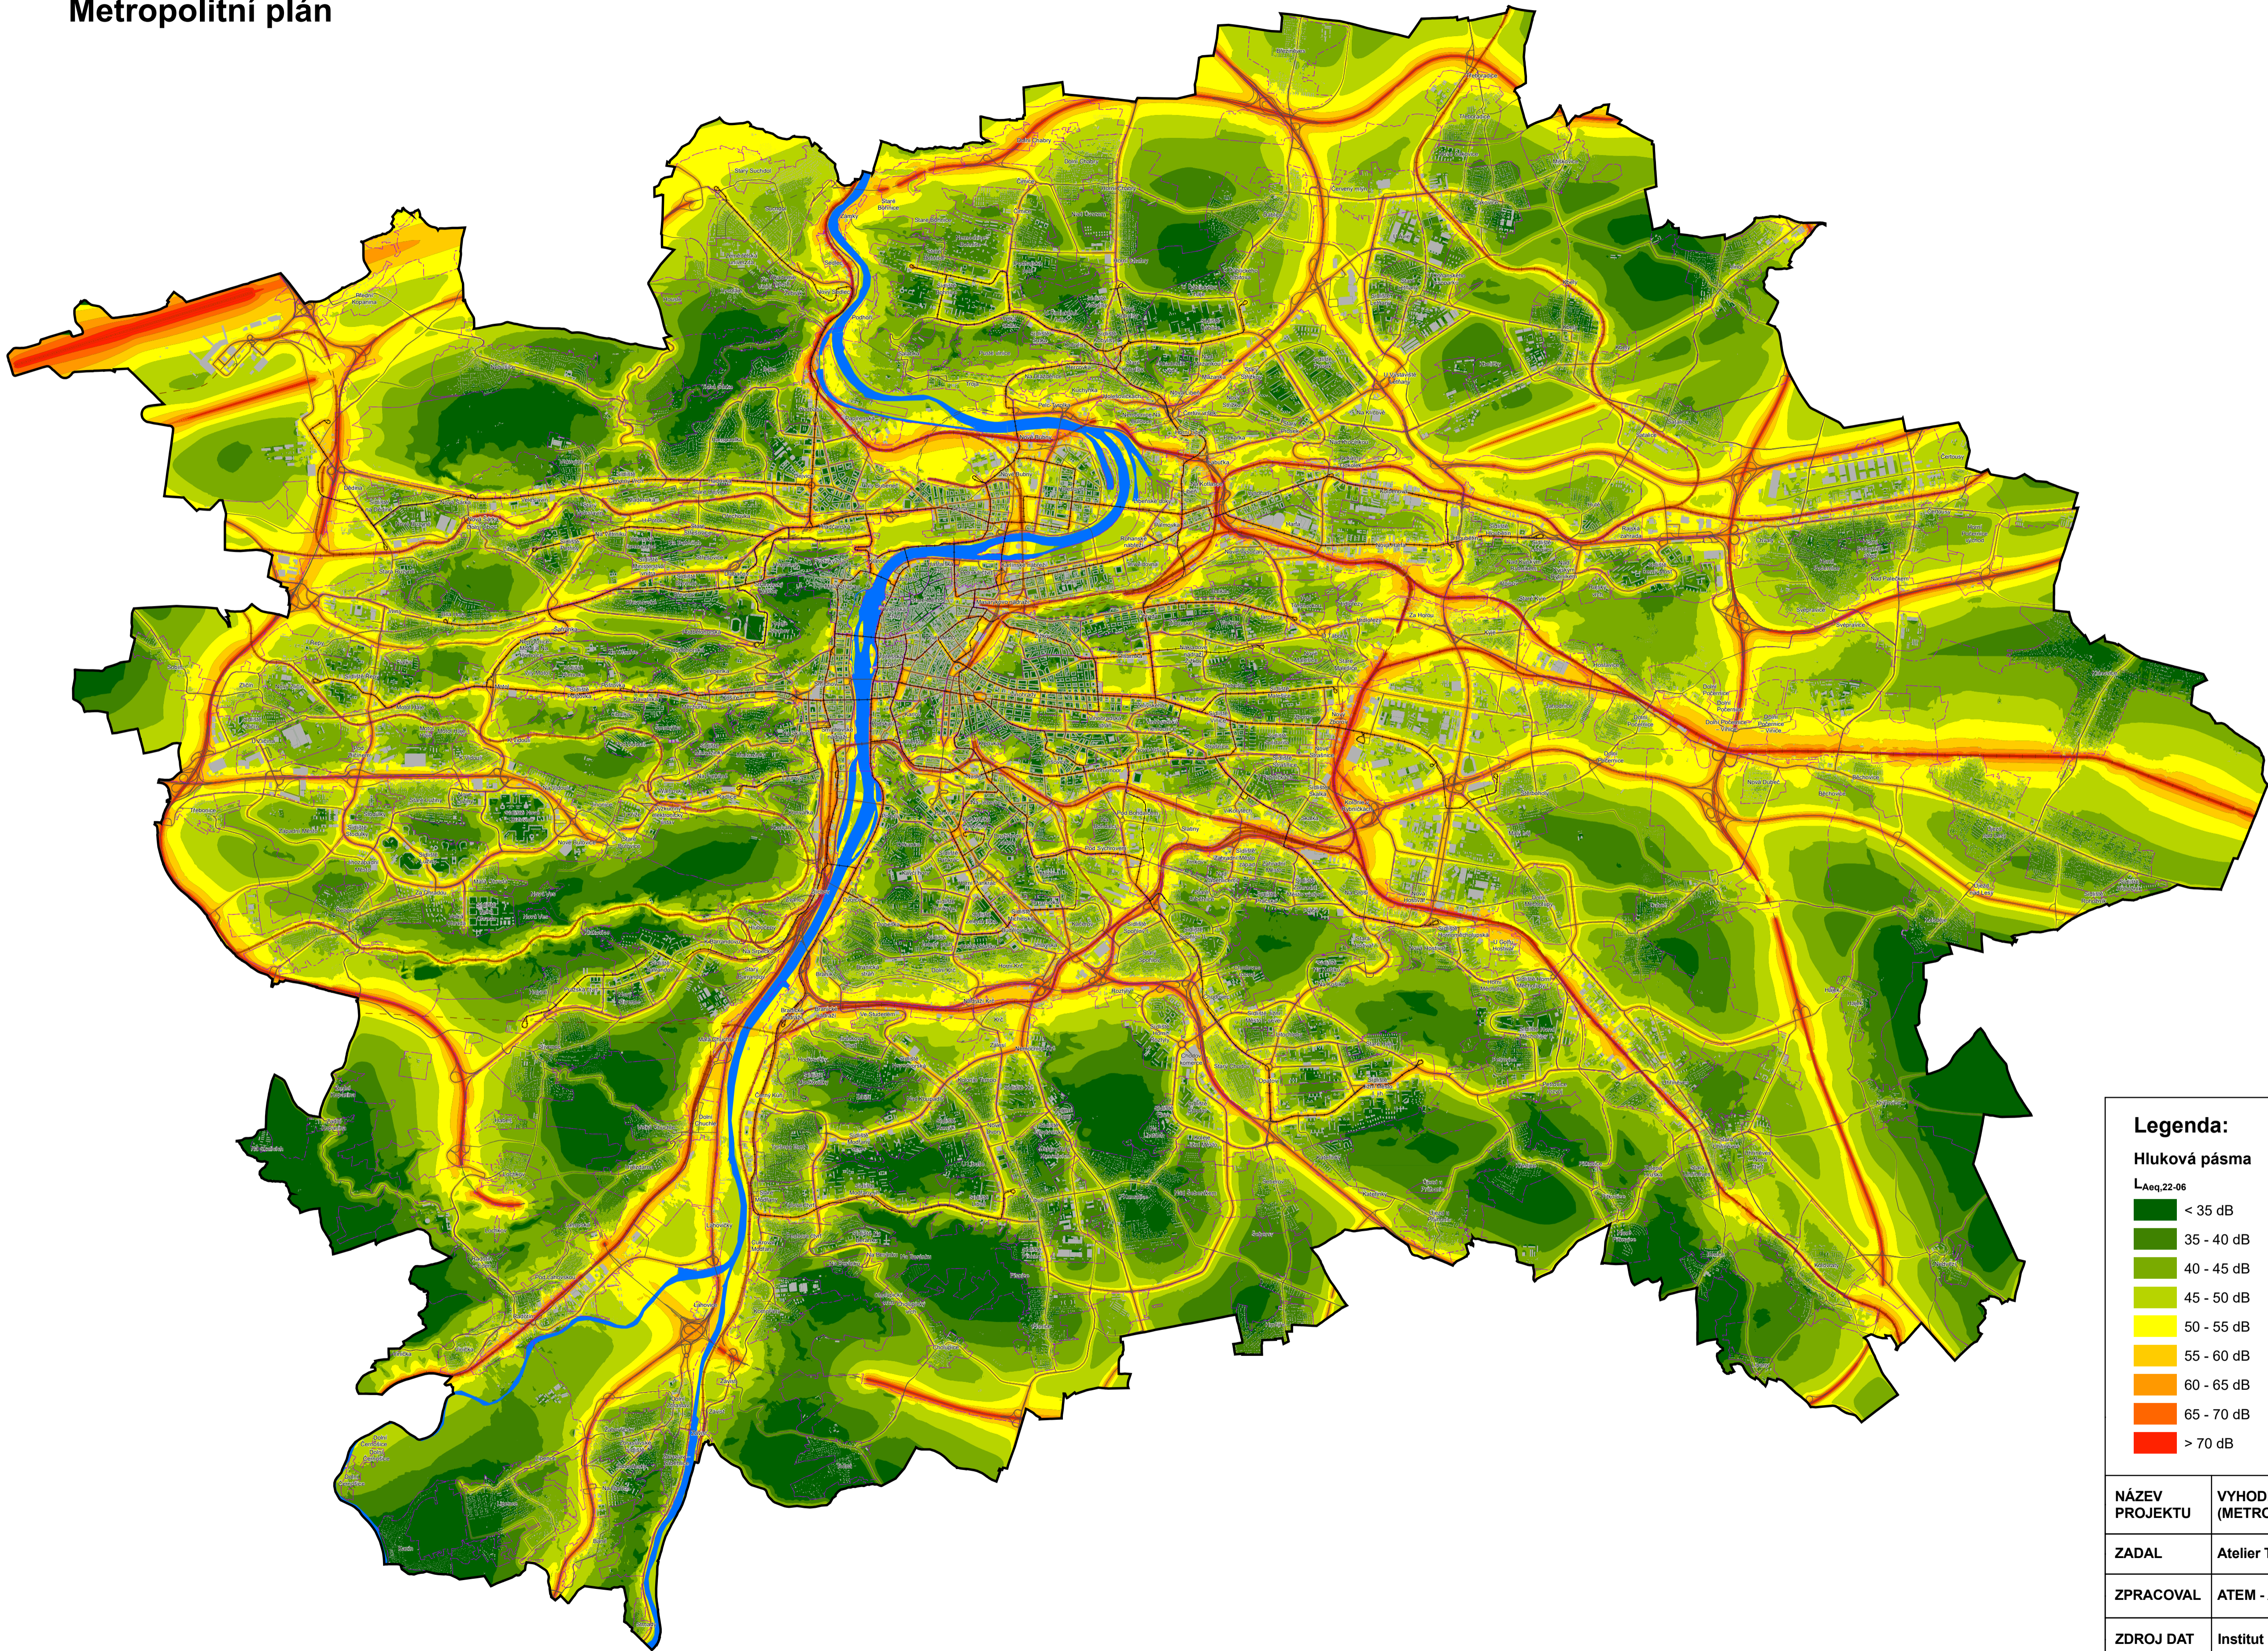

Legenda:

Hluková pásma
L_{Aeq,22-06}

< 35 dB	Hranice lokalit
35 - 40 dB	Budovy
40 - 45 dB	Tramvajová trať
45 - 50 dB	Železniční trať
50 - 55 dB	Silnice
55 - 60 dB	
60 - 65 dB	
65 - 70 dB	
> 70 dB	



NÁZEV PROJEKTU	VÝHODNOCENÍ VLIVŮ ÚZEMNÍHO PLÁNU HL. M. PRAHY (METROPOLITNÍ PLÁN) NA AKUSTICKOU SITUACI	
ZADAL	Atelier T - plan, s. r. o.	
ZPRACOVAL	ATEM - Ateliér ekologických modelů, s. r. o.	
ZDROJ DAT	Institút plánování a rozvoje hl. m. Prahy	
DATUM	02 - 2018	
MĚŘÍTKO	1 : 50 000 - formát A1	