## H2 / DETAIL ZÁPADNÍHO NÁMĚSTÍ

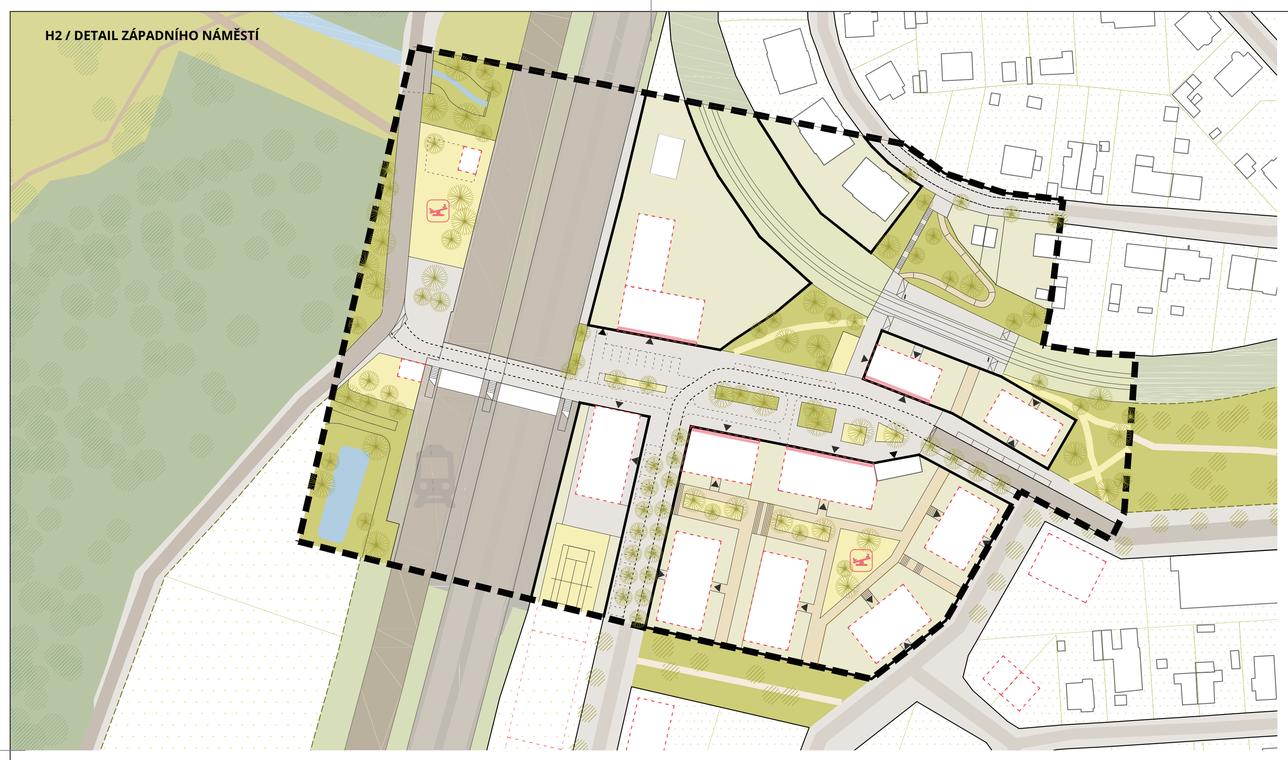

## H1 / DETAIL CENTRÁLNÍHO NÁMĚSTÍ

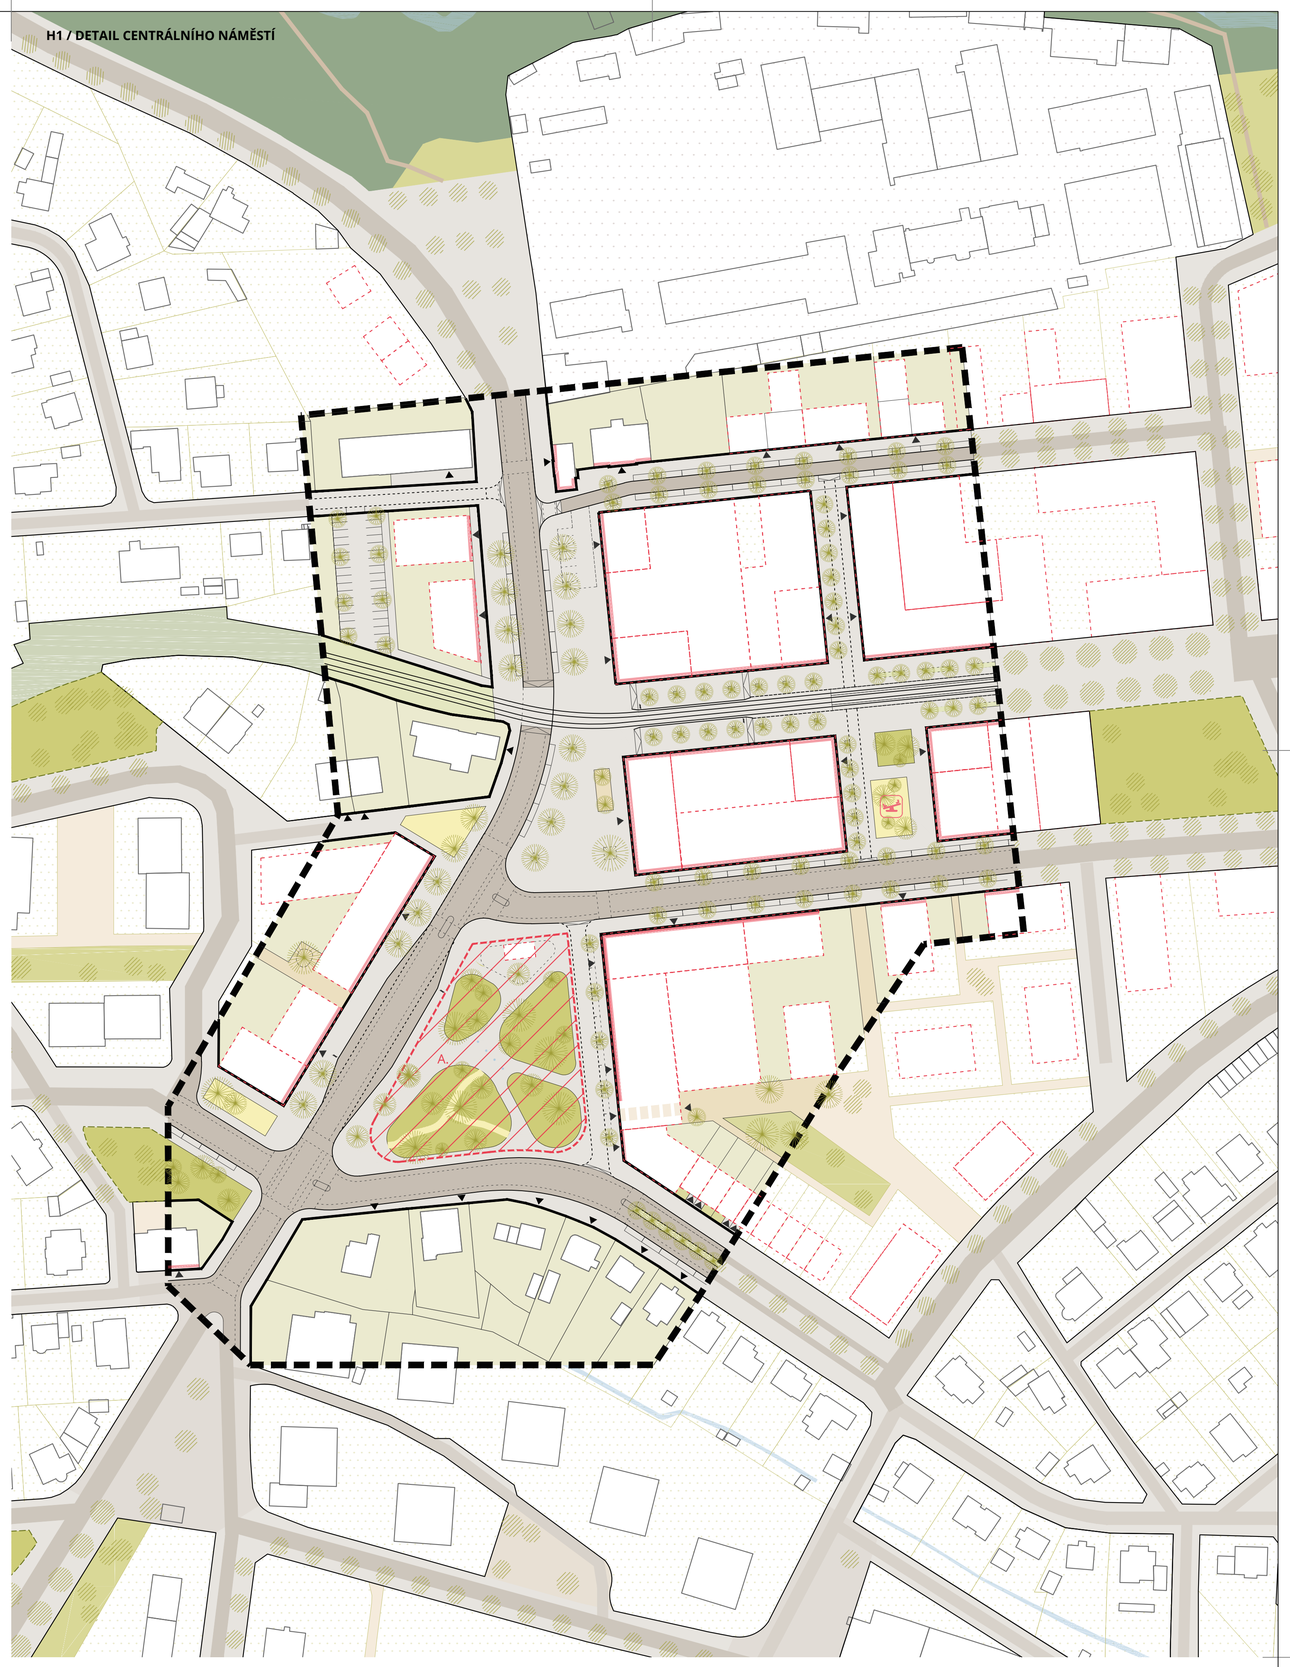


## H3 / DETAIL VÝCHODNÍHO NÁMĚSTÍ

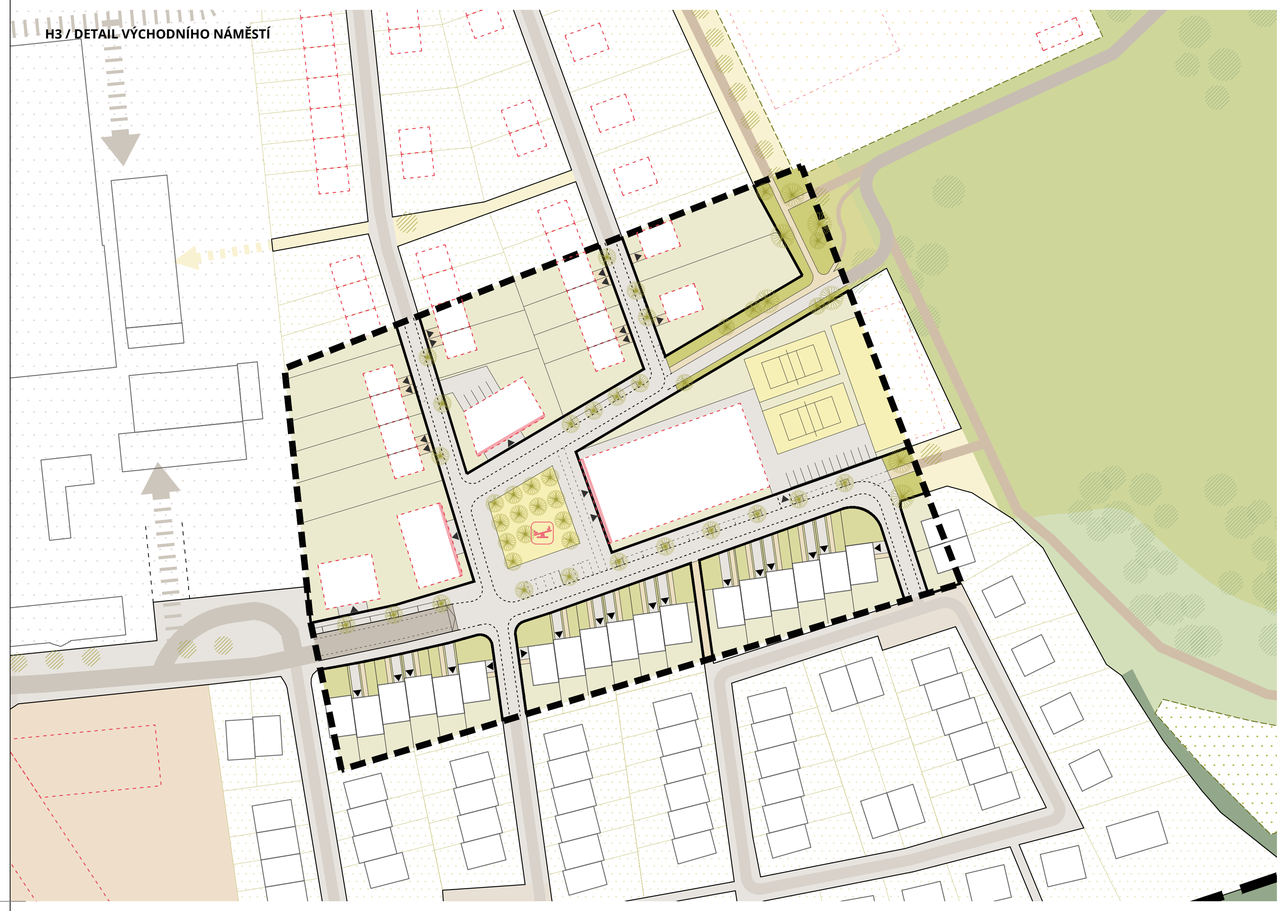

## H4 / DETAIL JIŽNÍHO NÁMĚSTÍ

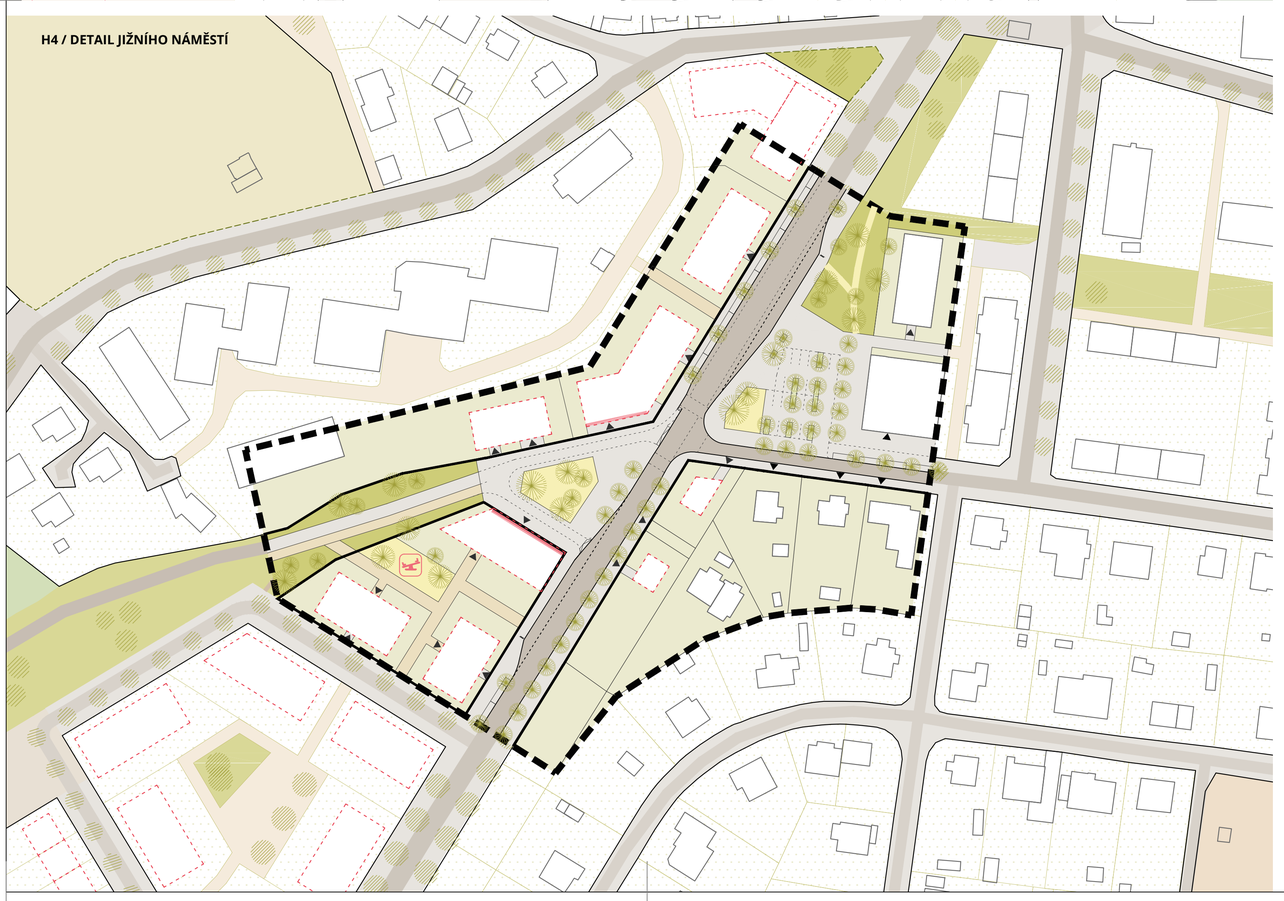

POZNÁMKY

A Zobrazené řešení je pouze ilustrativní, detailně je řešeno v rámci paralelně zpracovávaného projektu revitalizace Komořanského náměstí ateliérem ARCHITEKTURA s.r.o..

### LEGENDA VÝKRESU

**ČLENĚNÍ ÚZEMÍ**

- vymezení podrobného řešení
- uliční čára vymezující stavební bloky
- stávající budovy
- ilustrativní příklad zástavby
- aktivní parter

**CHARAKTER PLOCH**

- vozovka
- chodník / zpevněné pobytové plochy
- cesty / částečně zpevněné plochy
- částečně zpevněné pobytové plochy (mlat atp.)
- veřejné parkové plochy
- sdílené vnitroblokové zahrady
- soukromé zahrady
- vodní prvky

**DETAILY ŘEŠENÍ**

- rampy, schodiště
- aktivní plocha, dětské hřiště
- princip výsadby stromů

# ÚZEMNÍ STUDIE KOMOŘANY

POŘIZOVATEL

Magistrát hlavního města Prahy,
odbor územního rozvoje
Mariánské náměstí 2/2, 110 01, Praha 1
Oprávněná osoba:
Ing. Martin Čemus

ZPRACOVATEL

UNIT architekti, s.r.o.
Thákurova 9, 166 34 Praha 6
+420 224 356 470

HLAVNÍ ARCHITEKT
Ing. arch. Filip Tittl
prof. Ing. arch. Michal Kohout
doc. Ing. arch. David Tichý, Ph.D.

VEDOUCÍ PROJEKTU
Ing. arch. Šárka Jahodová

PROJEKČNÍ TÝM
Ing. arch. Zdenka Kornoušková Říhová
Ing. arch. Nikola Karabcová
Ing. arch. Adéla Medunová

Ing. Květoslav Syrový, Ing. arch. David Přann / *doprava*

Ing. Eliška Zimová, Pavla Drbalová, Ing. Radka Grosošová, Ing. Marie Gelová, Ing. Klára Stachová / *krajina*

NÁZEV VÝKRESU

## DETAILY VEŘEJNÝCH PROSTRANSTVÍ

| MĚŘÍTKO | FORMÁT [mm] | DATUM |
|---|---|---|
| 1 : 1000 | 1189 X 841 | 8/2018 |

FÁZE

NÁVRHOVÁ ČÁST ÚZEMNÍ STUDIE KOMOŘANY

ČÍSLO VÝKRESU

H1-H4

NÁVRH