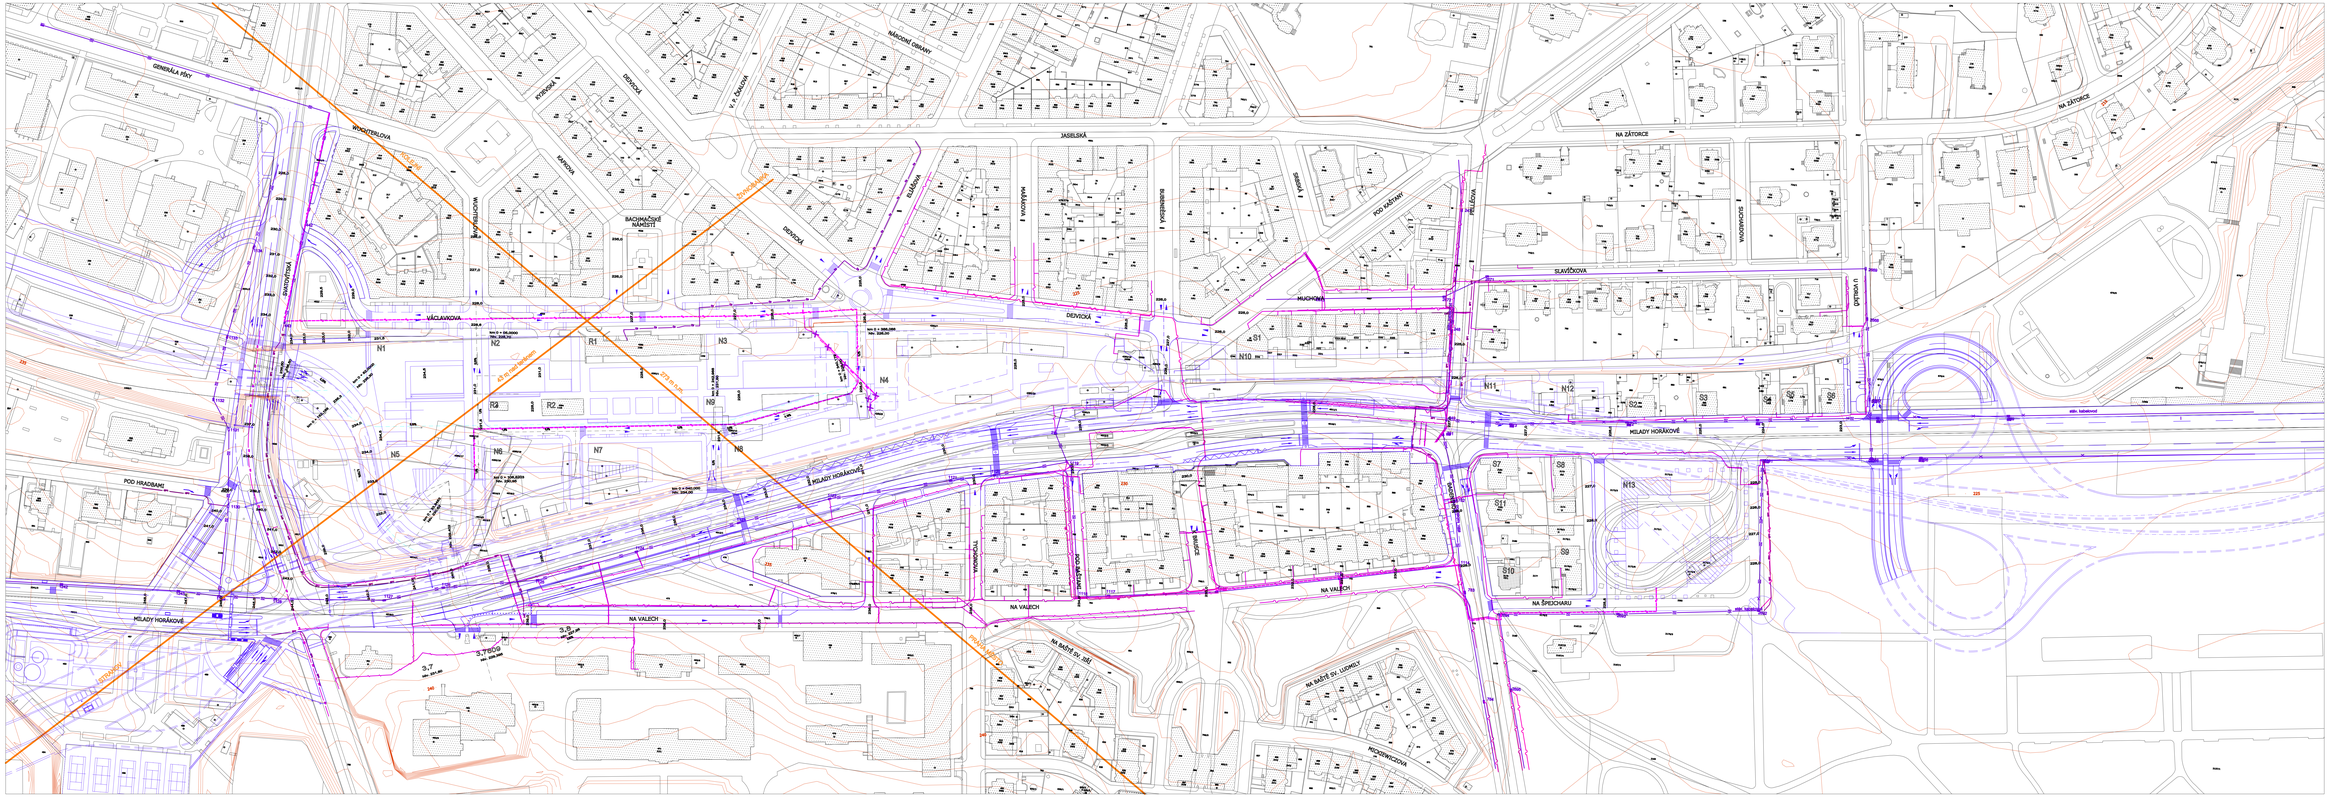

HRANICE ŘEŠENÉHO ÚZEMÍ
HRANICE ŠIRŠÍCH VZTAHŮ
HRANICE MĚSTSKÝCH ČÁSTÍ
HRANICE KATASTRÁLNÍCH ÚZEMÍ
HRANICE PRAŽSKÉ PAMÁTKOVÉ REZERVACE (VE SMYSLU ZÁKONA č. 20/1987 Sb.)
HRANICE PAMÁTKOVÝCH ZÓN (VE SMYSLU ZÁKONA č. 20/1987 Sb.)
ZÁJMOVÉ ÚZEMÍ PRAŽSKÉHO HRADU
ŠIRŠÍ ZÁJMOVÉ ÚZEMÍ PRAŽSKÉHO HRADU
OCHRANNÉ PÁSMO ŽELEZNICE
OCHRANNÉ PÁSMO METRA
OCHRANNÁ PÁSMA KLASICKÝCH ENERGETICKÝCH LINIOVÝCH STAVEB (VE SMYSLU ZÁKONA č. 222/1994 Sb.) VYMEZENÁ PLANÉRSKÝCH PLOCH ÚSP/N HL. M. PRAHY
STÁVAJÍCÍ OCHRANNÁ ZEMINA
STÁVAJÍCÍ KABELY TELECOM
STÁVAJÍCÍ KABELOVOD
STÁVAJÍCÍ OPTICKÉ KABELY MINISTERSTVA VNITRA
STÁVAJÍCÍ OPTICKÉ KABELY - PRAGONET
STÁVAJÍCÍ KABELY SDK
STÁVAJÍCÍ KABELY ETE
STÁVAJÍCÍ KABELY ČD
STÁVAJÍCÍ OPTICKÉ KABELY - CATTEL
NAVRHOVANÉ KABELY
RUŠENÉ KABELY
RADIORELÉOVÉ PAPRSKY - ČESKÉ RADIOKOMUNIKACE

AKCE:

HRADČANSKÁ - ŠPEJCHAR

URBANISTICKÁ STUDIE 02/2004

ZADAVATEL: HLAVNÍ MĚSTO PRAHA
Magistrát hlavního města Prahy - sekce Úřad rozvoje hl. m. Prahy
Vrchlického nám. č. 5, 118 54 Praha 1

ZPRACOVATEL: A + R SYSTÉM s. r. o.
Dělnická 30, 170 00 Praha 7

SPOLUPRÁCE: METROPROJEKT PRAHA a.s.
I. P. Pavlova 2/1786, 120 00 Praha 2
PPG BABTIE s. r. o.
Vyžlovská 2243/26, Praha 10 Skalka

ČÁST: URBANISTICKÉ ŘEŠENÍ

PŘÍLOHA: T.5. - TELEKOMUNIKACE

MĚŘÍTKO: 1 : 1000

VYPRACOVAL: PPG BABTIE s. r. o.
Vyžlovská 2243/26, Praha 10 Skalka