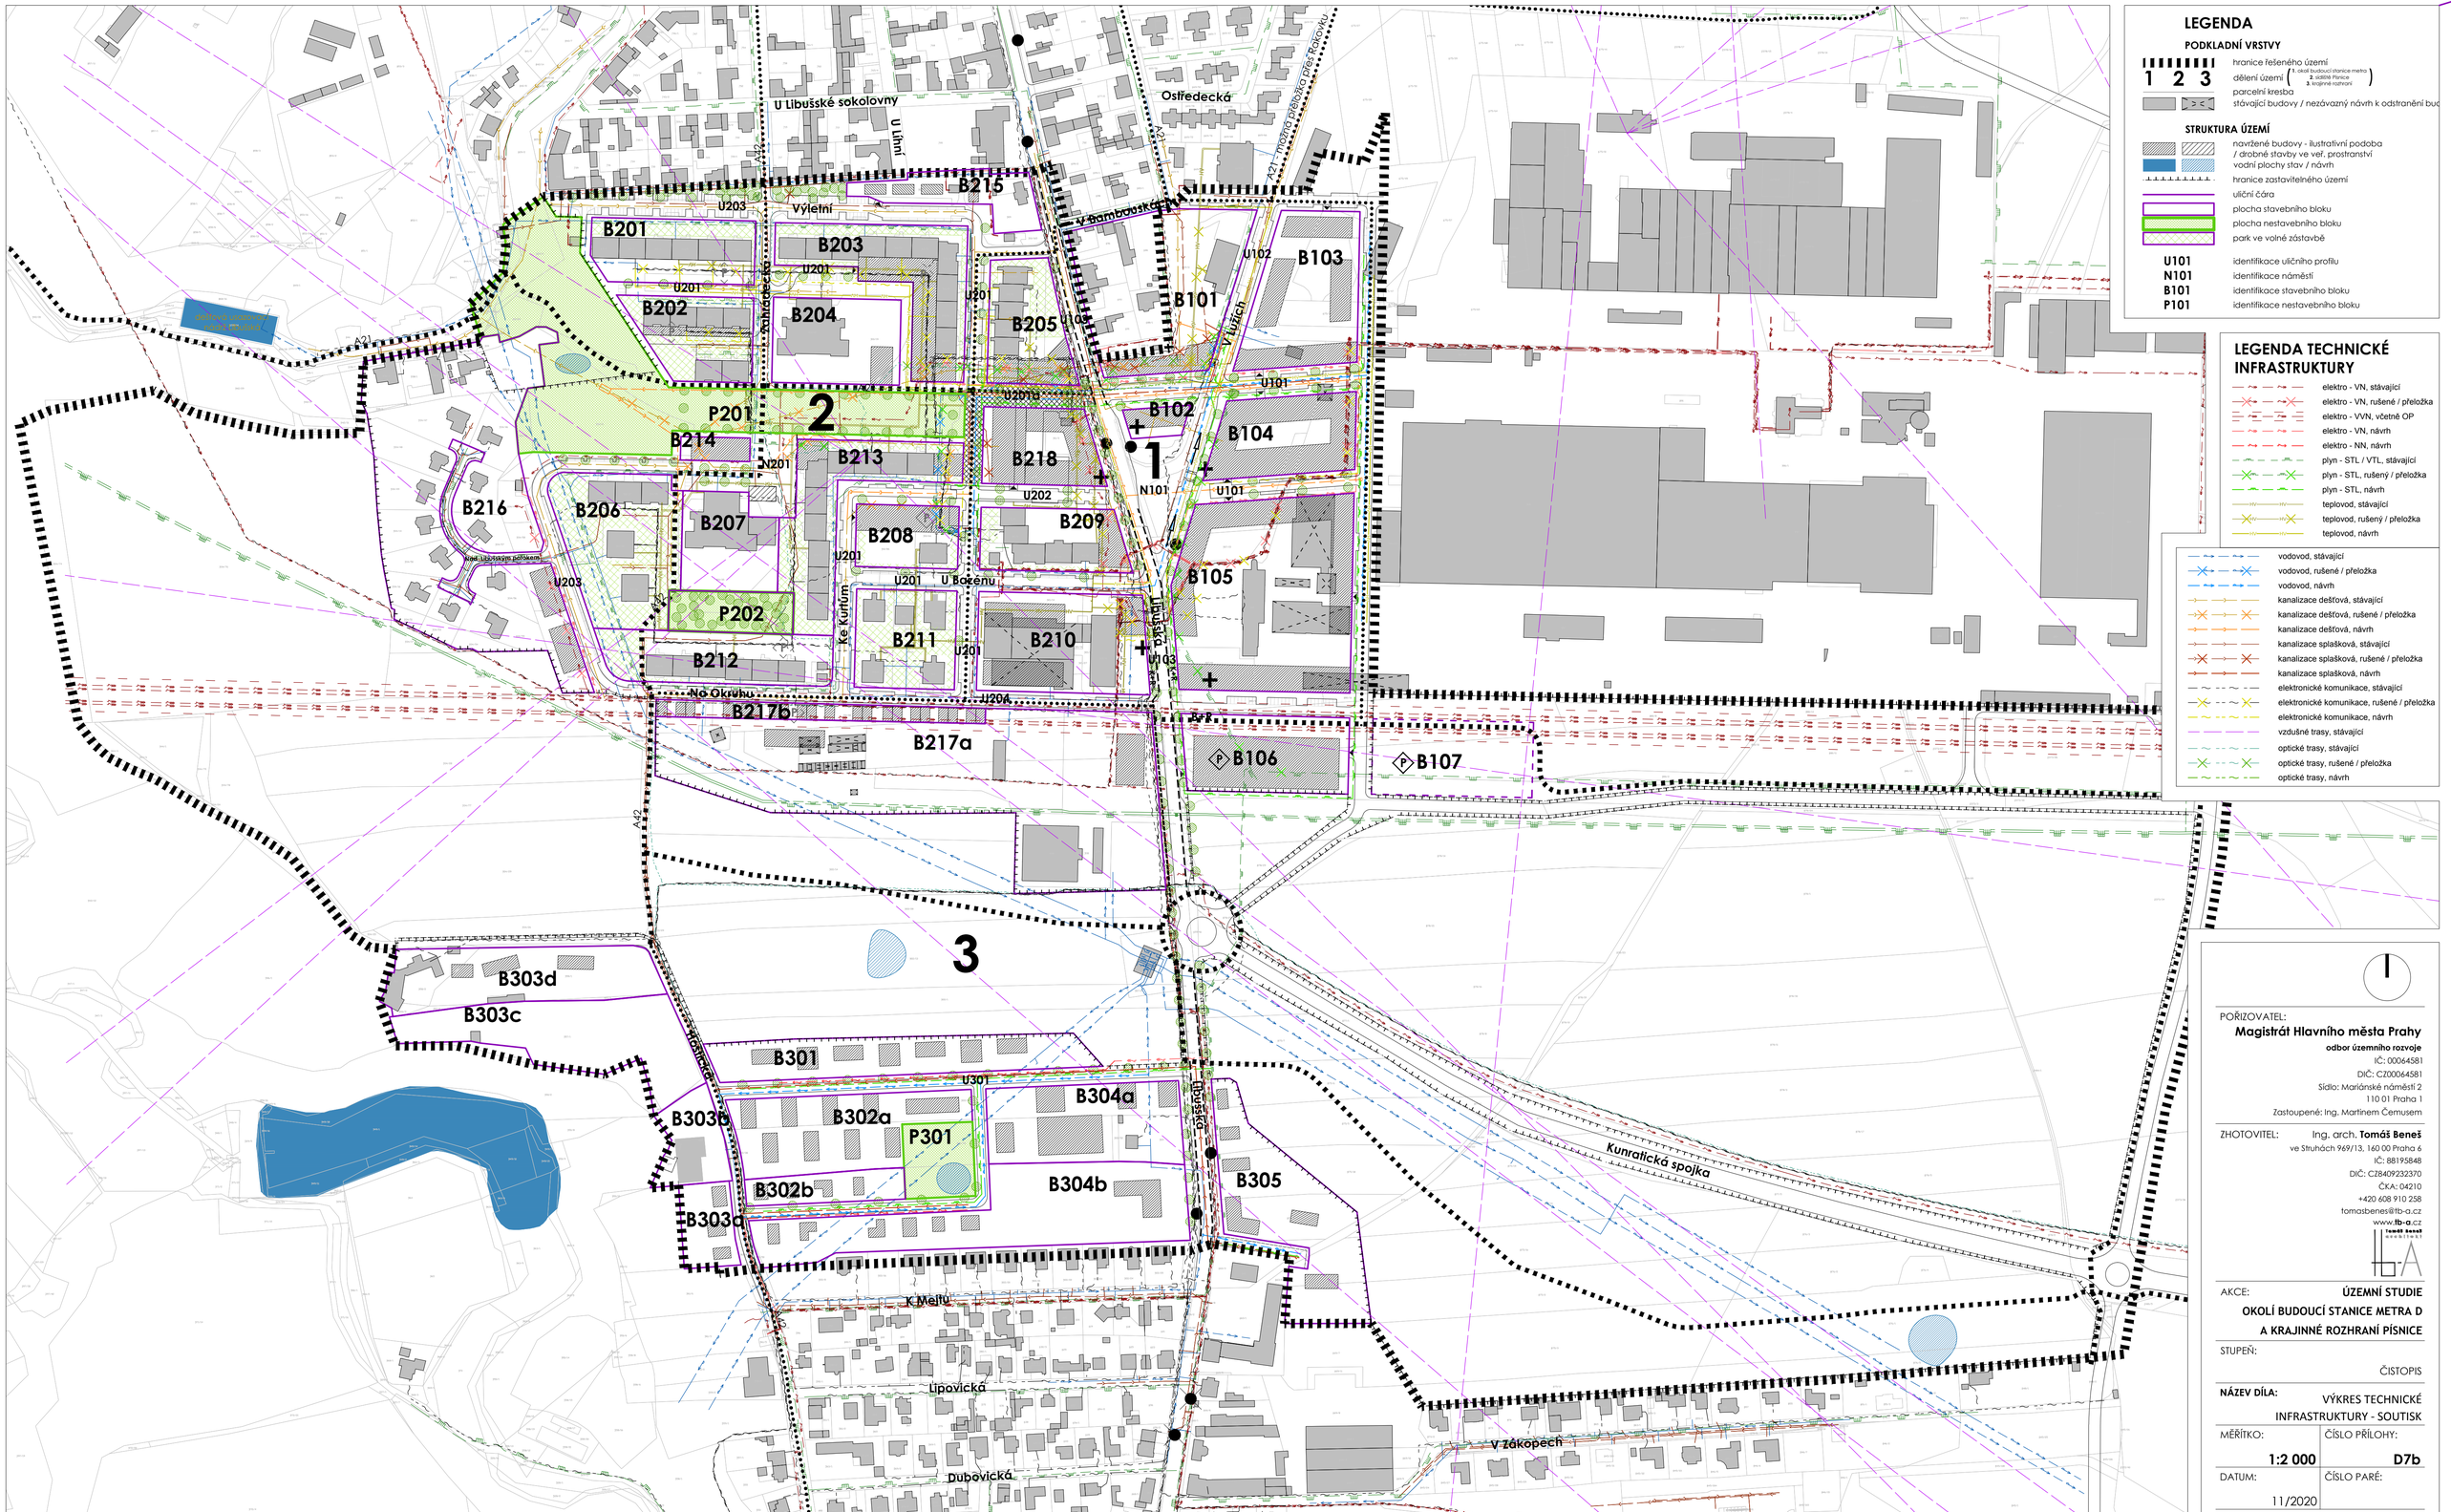

LEGENDA

PODKLADNÍ VRSTVY

- 1 2 3 — hranice řešeného území (dělení území: 1. okolí budoucí stanice metra, 2. sídliště Písnice, 3. krajinné rozhraní)
- parcelní kresba
- stávající budovy / nezávazný návrh k odstranění bud

STRUKTURA ÚZEMÍ

- navržené budovy - ilustrativní podoba / drobné stavby ve veř. prostranství
- vodní plochy stav / návrh
- hranice zastavitelného území
- uliční čára
- plocha stavebního bloku
- plocha nestavebního bloku
- park ve volné zástavbě

U101	identifikace uličního profilu
N101	identifikace náměstí
B101	identifikace stavebního bloku
P101	identifikace nestavebního bloku

LEGENDA TECHNICKÉ INFRASTRUKTURY

- elektro - VN, stávající
- elektro - VN, rušené / přeložka
- elektro - VVN, včetně OP
- elektro - VN, návrh
- elektro - NN, návrh
- plyn - STL / VTL, stávající
- plyn - STL, rušený / přeložka
- plyn - STL, návrh
- teplovod, stávající
- teplovod, rušený / přeložka
- teplovod, návrh
- vodovod, stávající
- vodovod, rušené / přeložka
- vodovod, návrh
- kanalizace dešťová, stávající
- kanalizace dešťová, rušené / přeložka
- kanalizace dešťová, návrh
- kanalizace splašková, stávající
- kanalizace splašková, rušené / přeložka
- kanalizace splašková, návrh
- elektronické komunikace, stávající
- elektronické komunikace, rušené / přeložka
- elektronické komunikace, návrh
- vzdušné trasy, stávající
- optické trasy, stávající
- optické trasy, rušené / přeložka
- optické trasy, návrh

POŘIZOVATEL:
Magistrát Hlavního města Prahy
odbor územního rozvoje
IČ: 00064581
DIČ: CZ00064581
Sídlo: Mariánské náměstí 2
110 01 Praha 1
Zastoupené: Ing. Martinem Čemusem

ZHOTOVITEL: Ing. arch. **Tomáš Beneš**
ve Struhách 969/13, 160 00 Praha 6
IČ: 88195848
DIČ: CZ8409232370
ČKA: 04210
+420 608 910 258
tomasbenes@tb-a.cz
www.**tb-a**.cz

AKCE: **ÚZEMNÍ STUDIE OKOLÍ BUDOUCÍ STANICE METRA D A KRAJINNÉ ROZHRANÍ PÍSNICE**

STUPEŇ: ČISTOPIS

NÁZEV DÍLA: VÝKRES TECHNICKÉ INFRASTRUKTURY - SOUTISK

MĚŘÍTKO:	ČÍSLO PŘÍLOHY:
1:2 000	**D7b**
DATUM: 11/2020	ČÍSLO PARÉ: