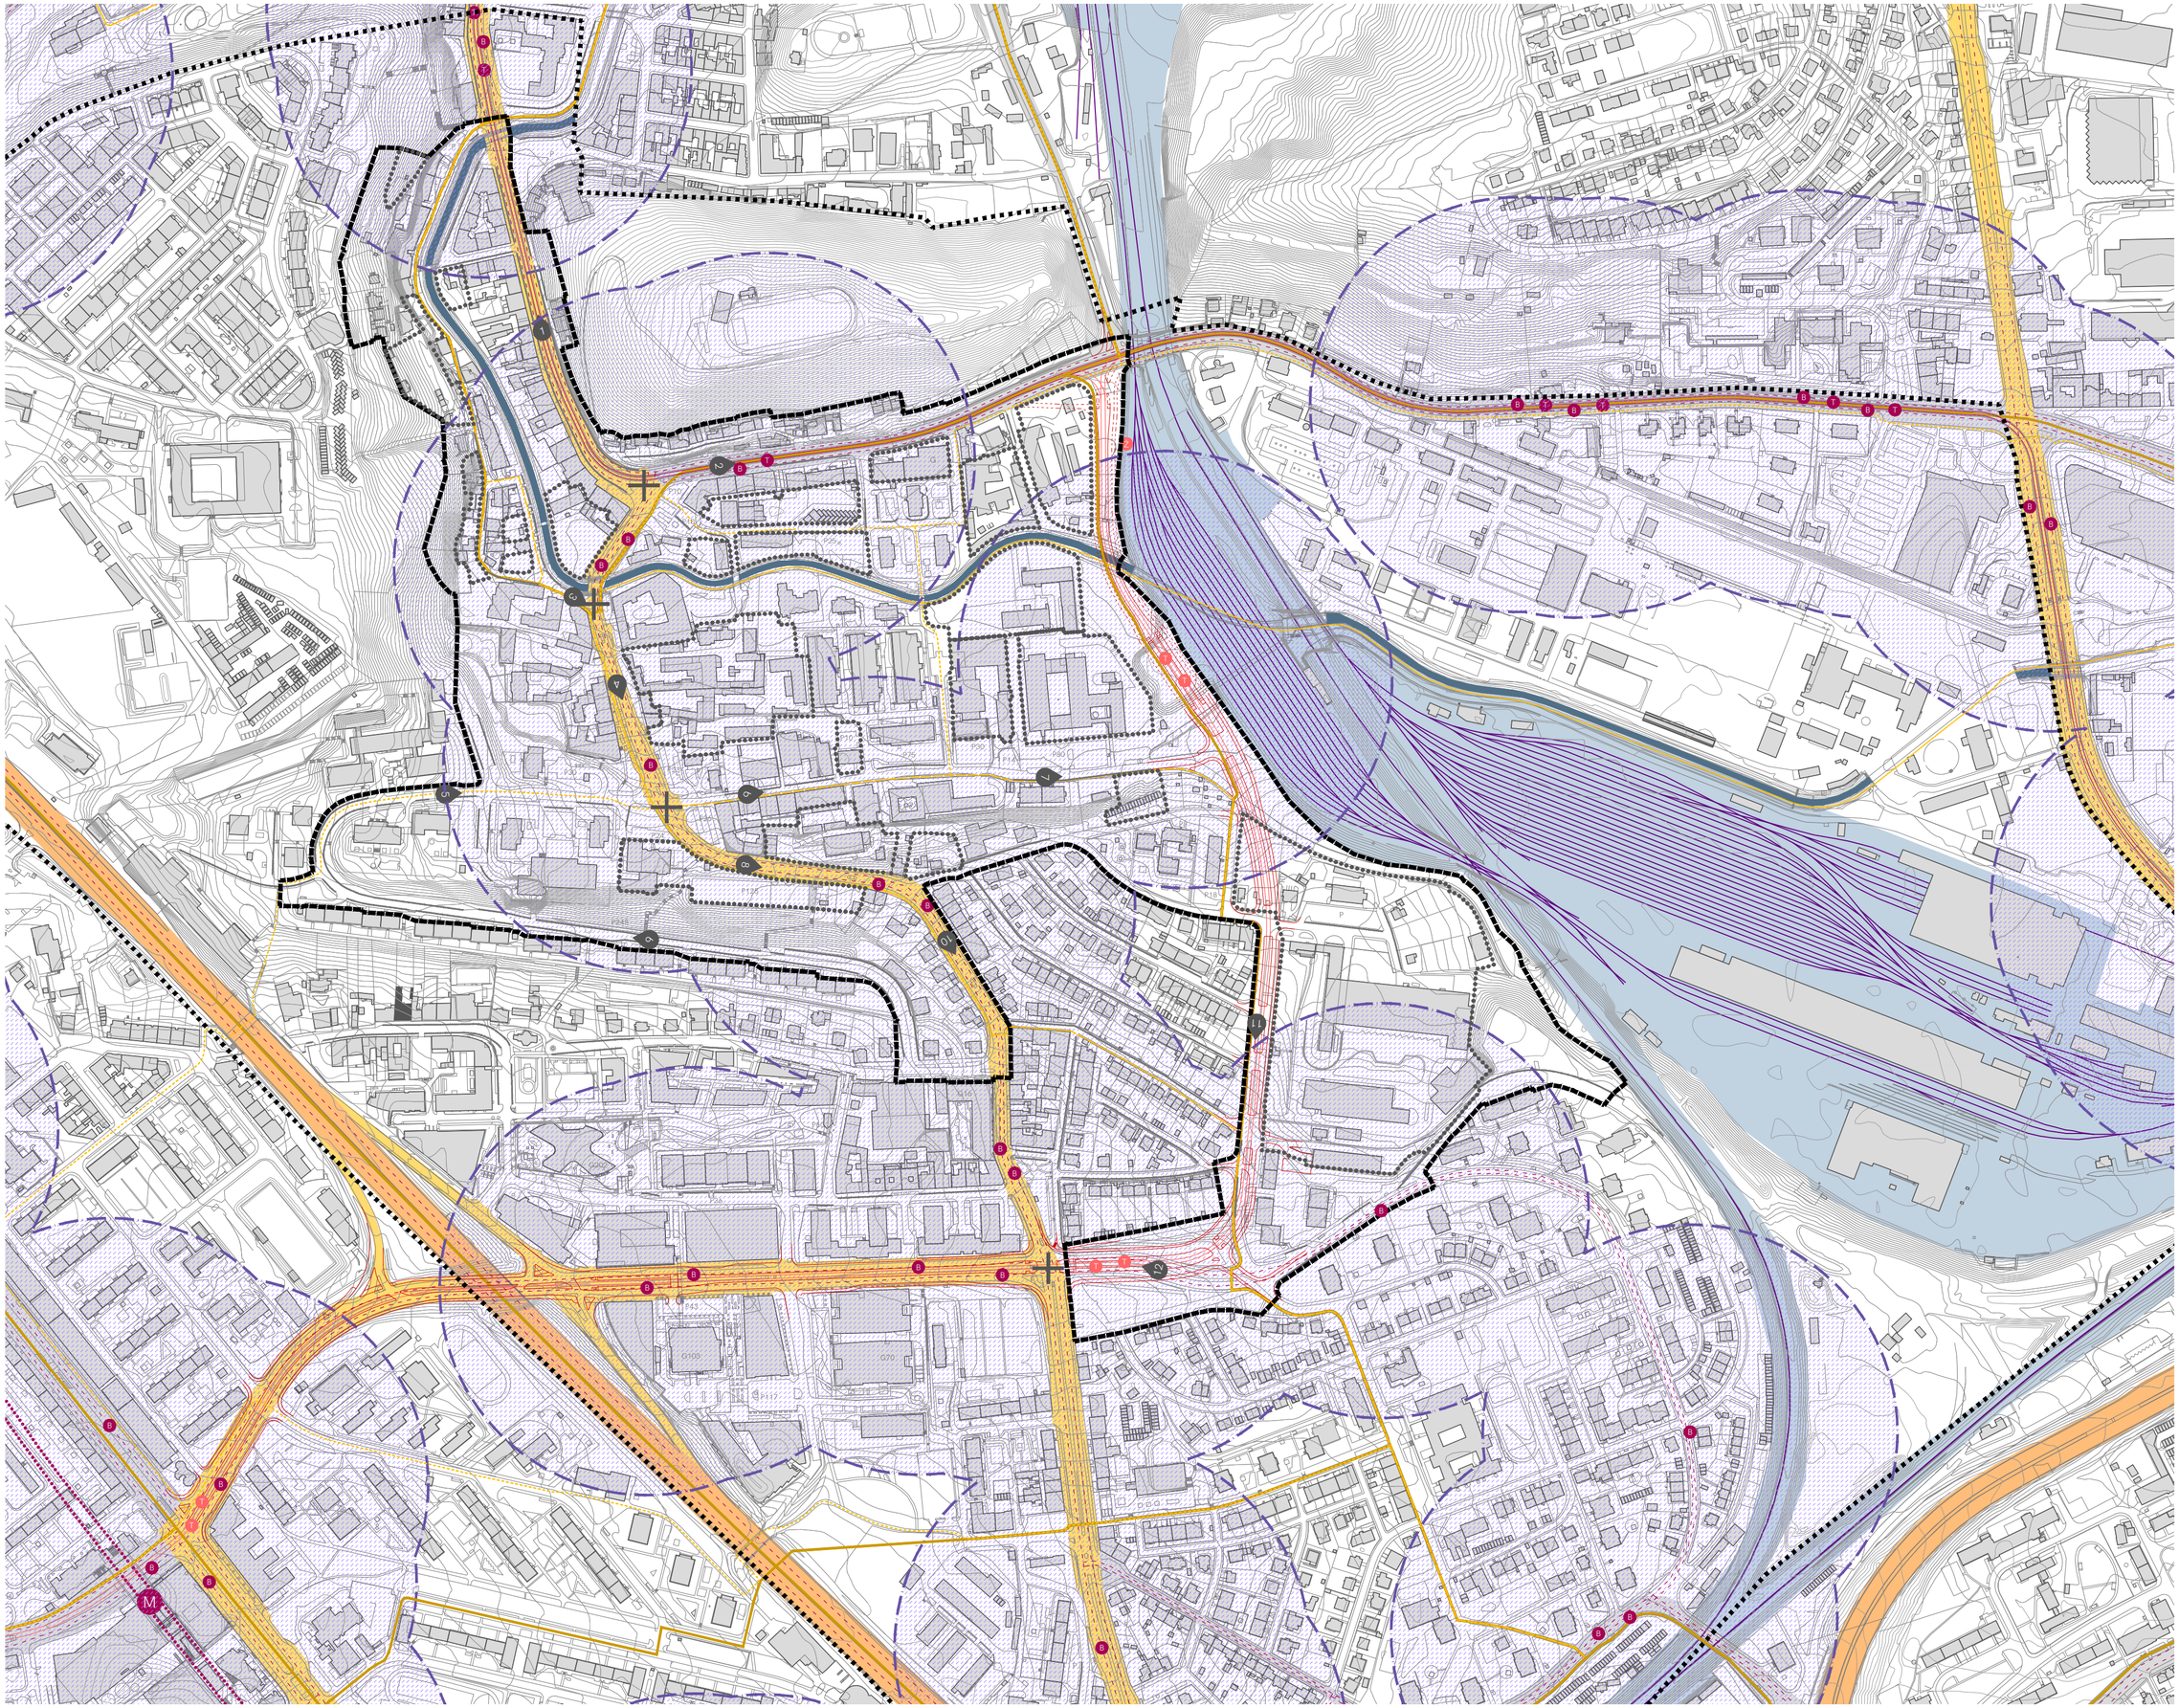

LEGENDA

PODKLADNÍ JEVY
- hranice širšího území
- zástavba stávající (dle TM)
- vodní plocha
- parcelní kresba
- vrstevnice po 1m

DOPRAVA
- koridor železnice
- koridor komunikace celoměstské
- koridor komunikace městské
- koridor komunikace vybrané
- trasa železnice stávající
- trasa metra stávající, zastávka
- trasa tramvaje stávající, zastávka
- trasa autobusu stávající, zastávka
- území s docházkovou vzdáleností na MHD < 200 m
- cyklotrasy dle Generelu cyklistických tras
- značené cyklotrasy
- doporučené cyklotrasy
- parkování v uličním profilu
- P G parkoviště / hromadná garáž
- označení uličního profilu, směr pohledu

ZÁMĚRY
- komunikace navrhovaná

Do výkresu je převzatý návrh tramvajové trati včetně přilehající komunikace S4 ze Studie východní tram. tangenty (Metroprojekt, 12/2013).
Čárkovaně je vyznačený úsek mezi Ohradní a U Plynárny, který v modifikované variantě (C)chybí. Paralelní komunikace je zaústěna do Ohradní.
- trasa metra navrhovaná, zastávka
- trasa tramvaje navrhovaná, zastávka
- železniční zastávka navrhovaná
- významná cyklotrasa navrhovaná, dle MP
- plochy k transformaci, k doplnění
- posuzovaná křižovatka

0 25 50 125 m 1:2500

OBJEDNATEL
Městská část Praha 4
Antala Staška 2059/80b
140 46 Praha 4 - Krč

POŘIZOVATEL
Magistrát hl. m. Prahy
odbor územního rozvoje
Jungmannova 35
11000 Praha 1, Nové Město

OSOBA SPLŇUJÍCÍ KVALIF. PŘEDPOKLADY AKCE
Ing. Martin Čemus

MICHLE
ÚZEMNÍ STUDIE

ZPRACOVATEL
ARCHUM ARCHITEKTI
Oldřichova 187/55
128 00 Praha 2, Nusle

AUTORSKÝ TÝM
URBANISMUS
Ing. arch. Šimon Vojtík, Ph.D ČKA 3827
Ing. arch. Michal Petr

ZELENÁ | MODRÁ INFRASTRUKTURA
Ing. arch. Markéta Pešičková

TECHNICKÁ INFRASTRUKTURA
Ing. Petr Hrdlička

DOPRAVNÍ INFRASTRUKTURA
Ing. Tomáš Kapal
Ing. Jan Kapitán

VÝKRES
DOPRAVA

DATUM 10 / 2021 STUPEŇ P+R PŘÍLOHA B.IV.e.

ARCHUM ARCHITEKTI

INFORMACE OBSAŽENÉ VE VÝKRESECH JSOU CHRÁNĚNY AUTORSKÝM ZÁKONEM ©