


1. ETAPA DPP

Jednosměrná ul. Hybernská
Uzavřen průjezd Na Florenci – V Celnici
Obousměrný průjezd ul. Havlíčkovou
Vyznačena objízdná trasa přes ul. Na Poříčí


DIO PPD – viz dokumentaci DIO PPD

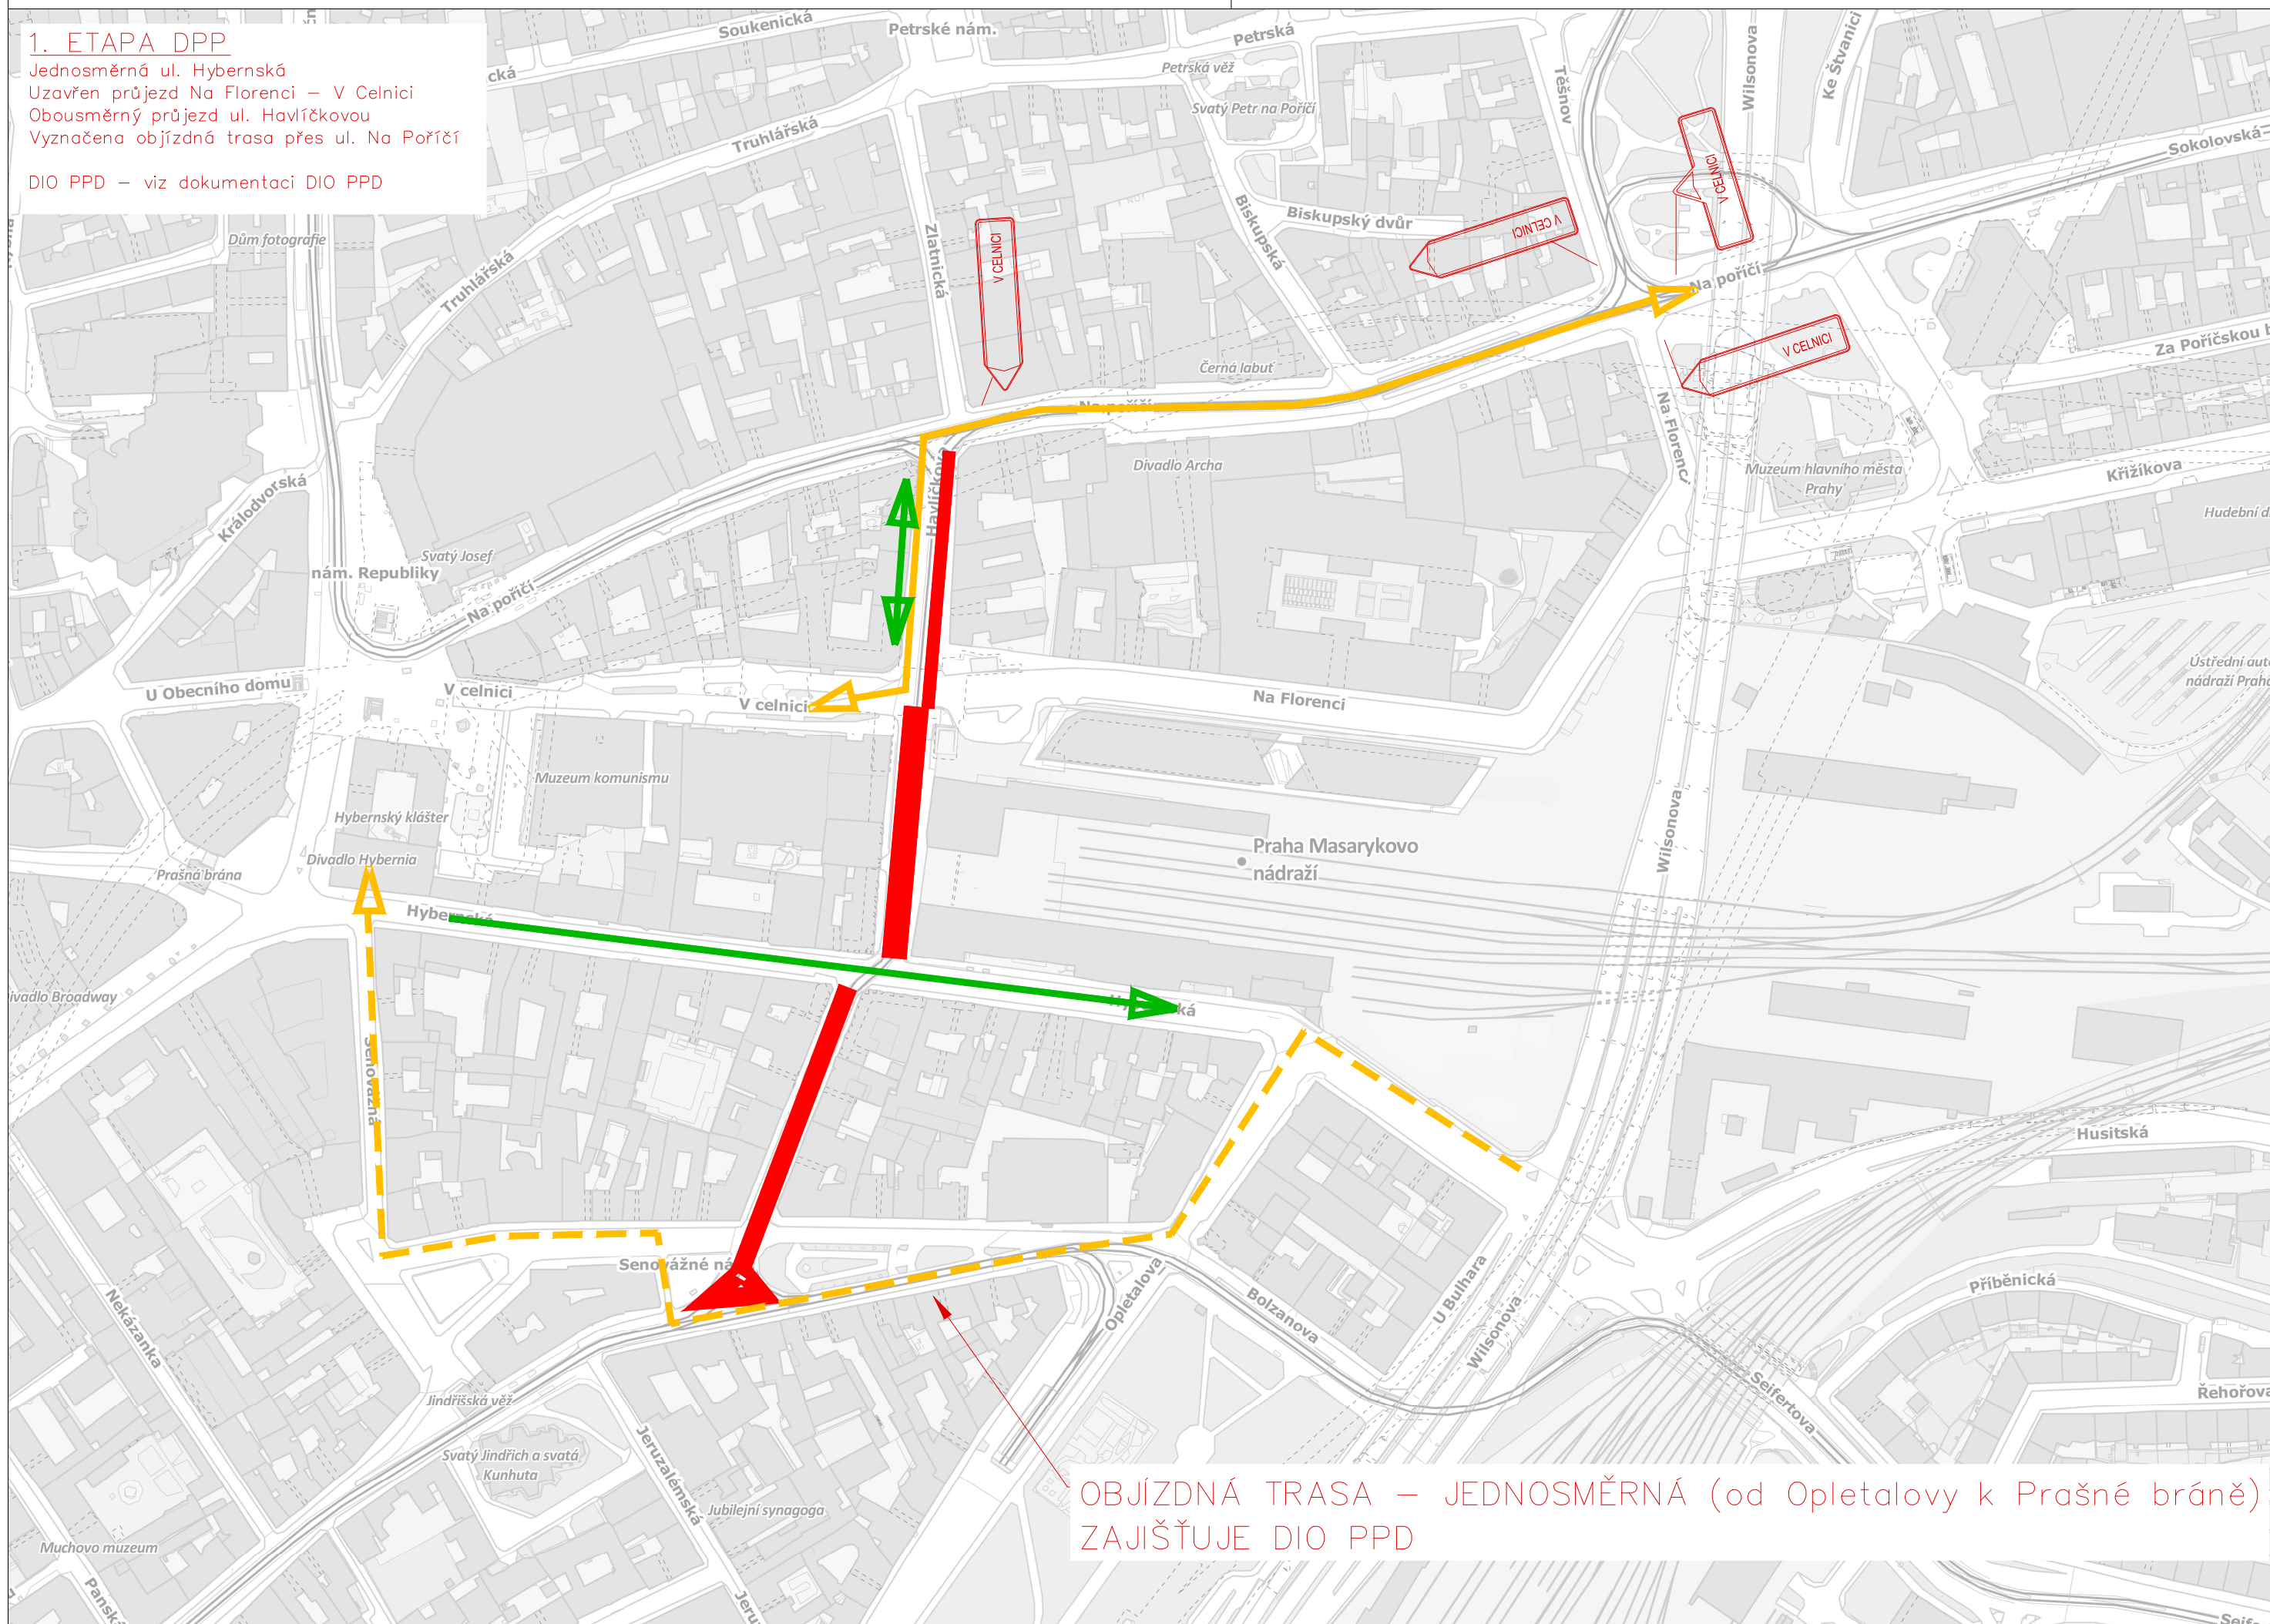

OBJÍZDNÁ TRASA – JEDNOSMĚRNÁ (od Opletalovy k Prašné bráně)
ZAJIŠŤUJE DIO PPD

2. ETAPA DPP


Jednosměrná ul. Hybernská
Otevřen průjezd Na Florenci – V Celnici
Průjezd Havlíčkovou uzavřen.
Vyznačena objízdná trasa přes ul. Na Florenci
DIO PPD – viz dokumentaci DIO PPD

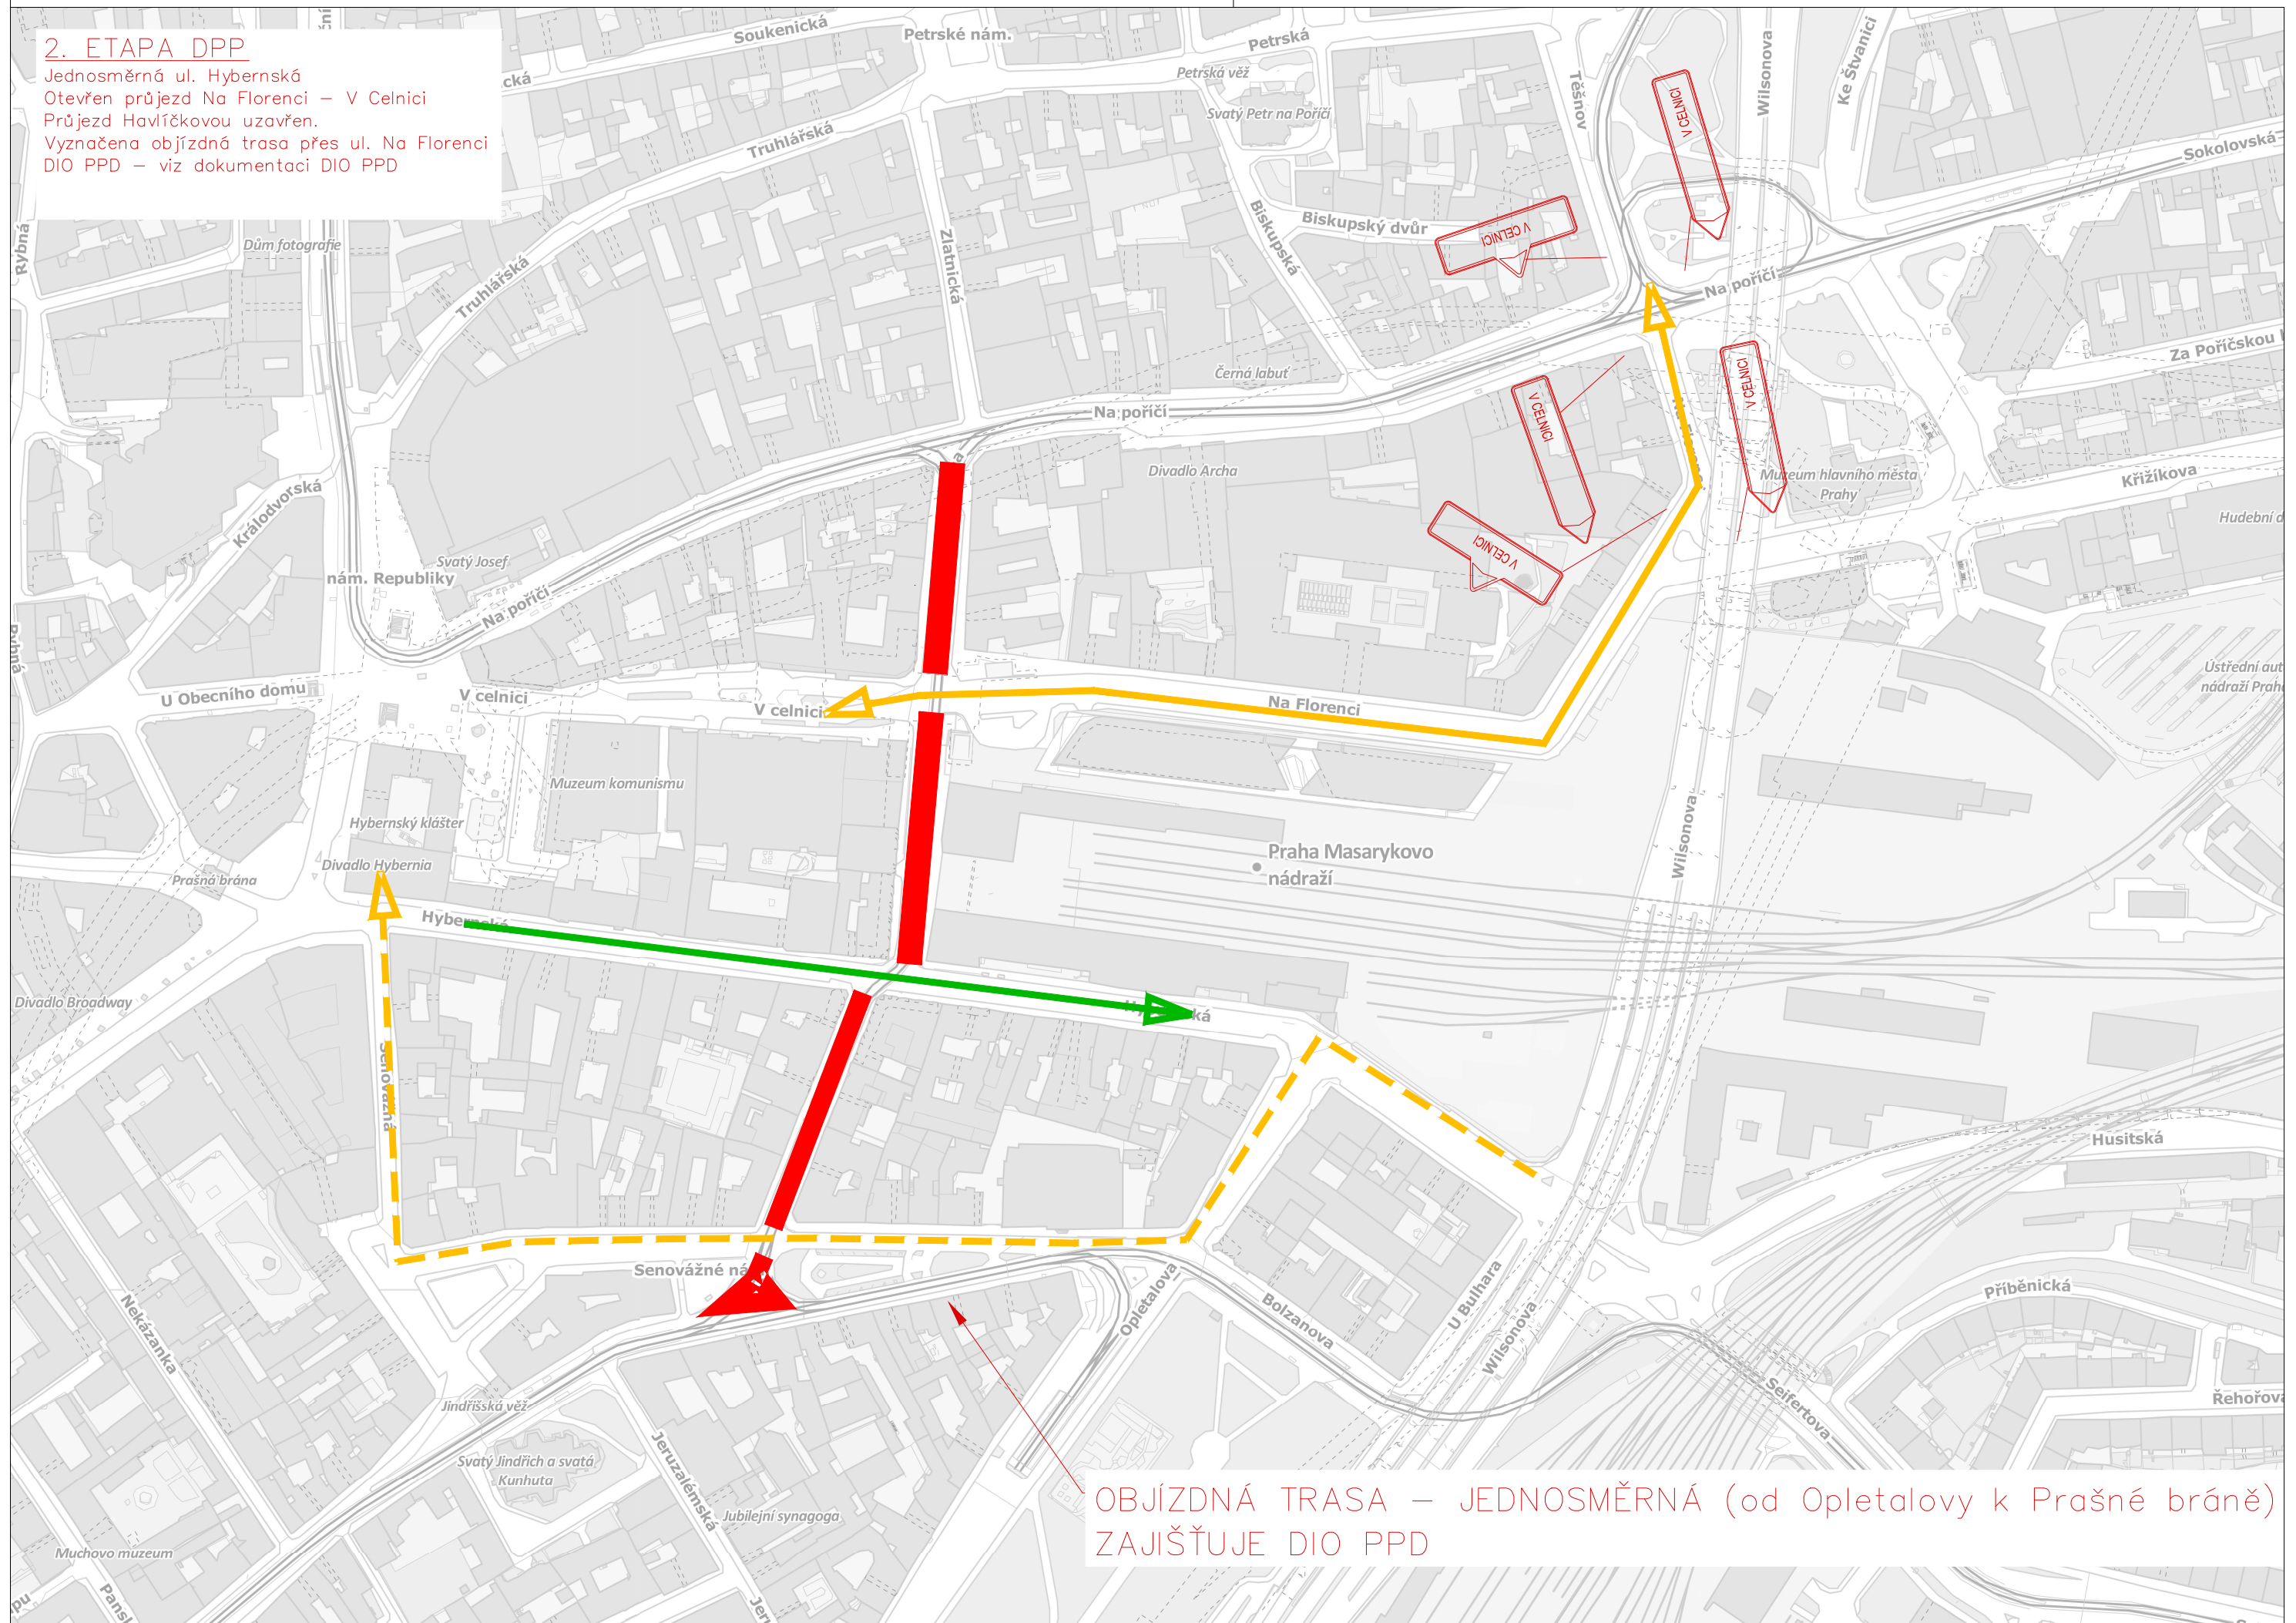

OBJÍZDNÁ TRASA – JEDNOSMĚRNÁ (od Opletalovy k Prašné bráně)
ZAJIŠŤUJE DIO PPD

3. ETAPA DPP

Uzavřen průjezd ul. Hyberskou
Otevřen průjezd Na Florenci – V Celnici
Průjezd Havlíčkovou uzavřen.
Vyznačena objízdná trasa přes ul. Na Florenci
DIO PPD – viz dokumentaci DIO PPD

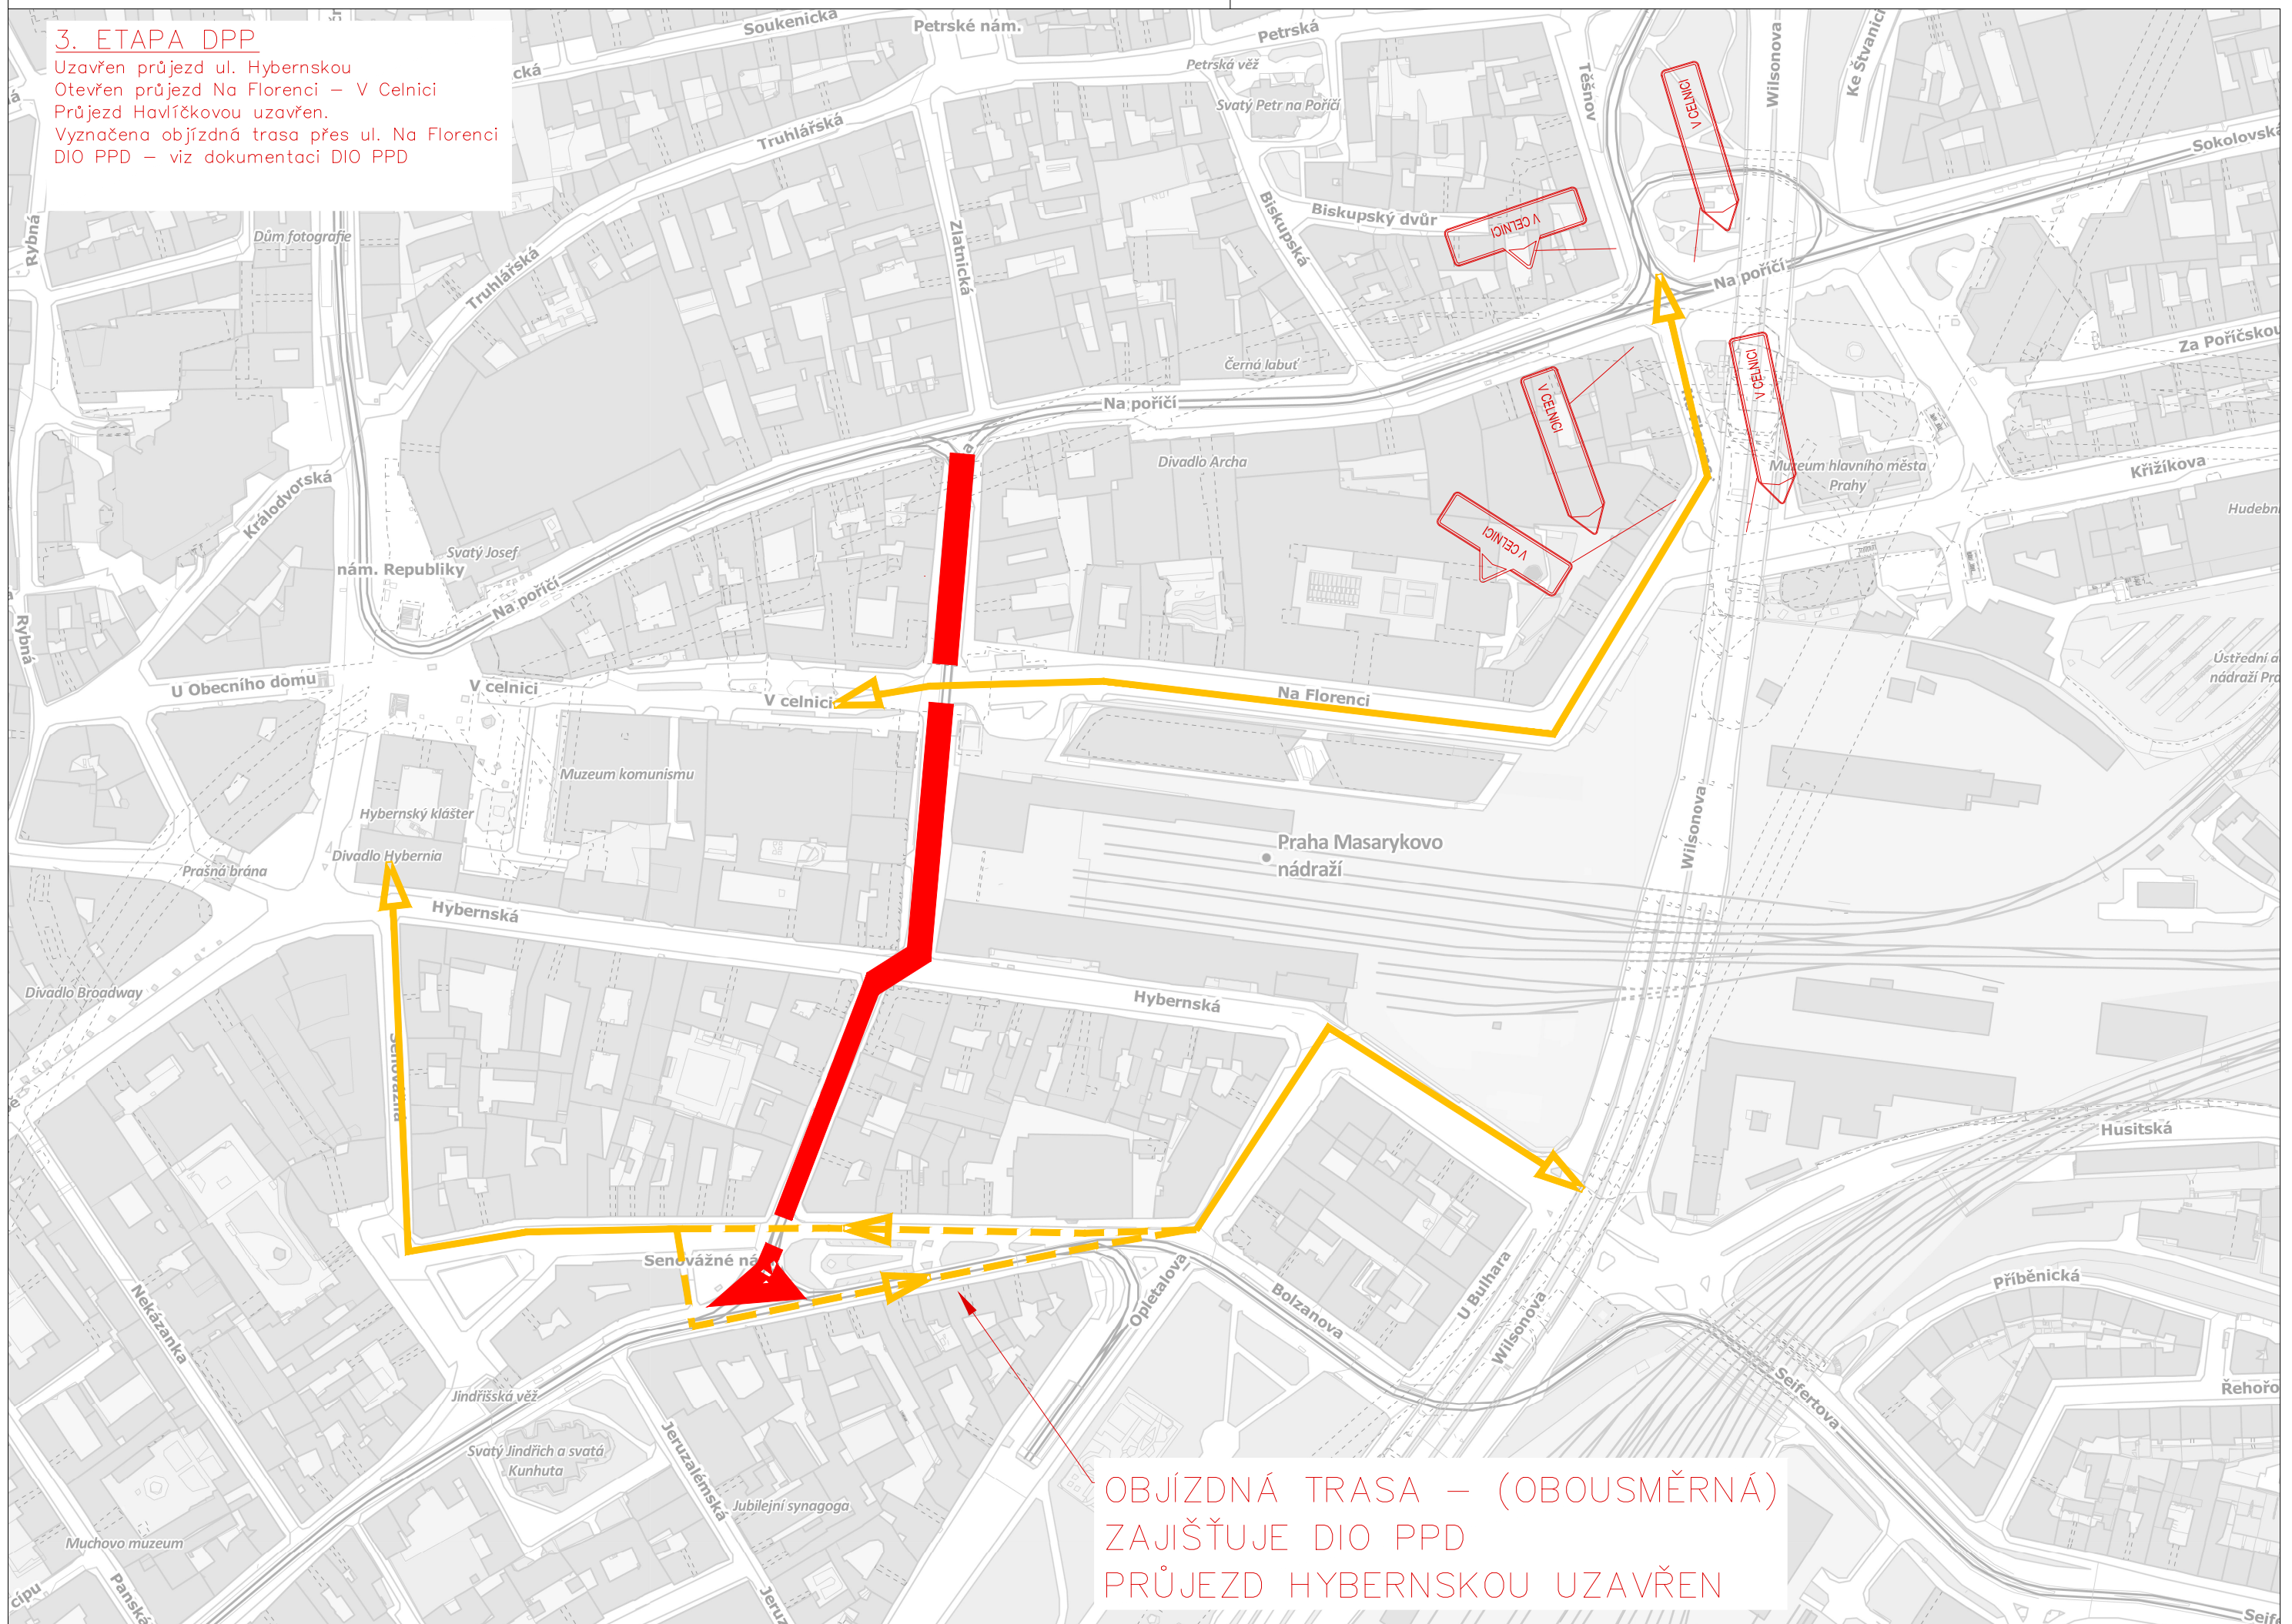


OBJÍZDNÁ TRASA – (OBOUSMĚRNÁ)
ZAJIŠŤUJE DIO PPD
PRŮJEZD HYBERNSKOU UZAVŘEN

4. ETAPA DPP

Jednosměrná ul. Hybernská
Otevřen průjezd Na Florenci – V Celnici
Průjezd Havlíčkovou umožněn jednosměrně z ul.
Na Poříčí do V Celnici/Na Florenci
Objízdná trasa neznačena z důvodu
jednoduchosti situace a shodnému jedinému cíli
výjezdu z oblasti.
DIO PPD – viz dokumentaci DIO PPD

OBJÍZDNÁ TRASA – JEDNOSMĚRNÁ
VÝJEZD Z OBLAST V CELNICI; NEZNAČENO

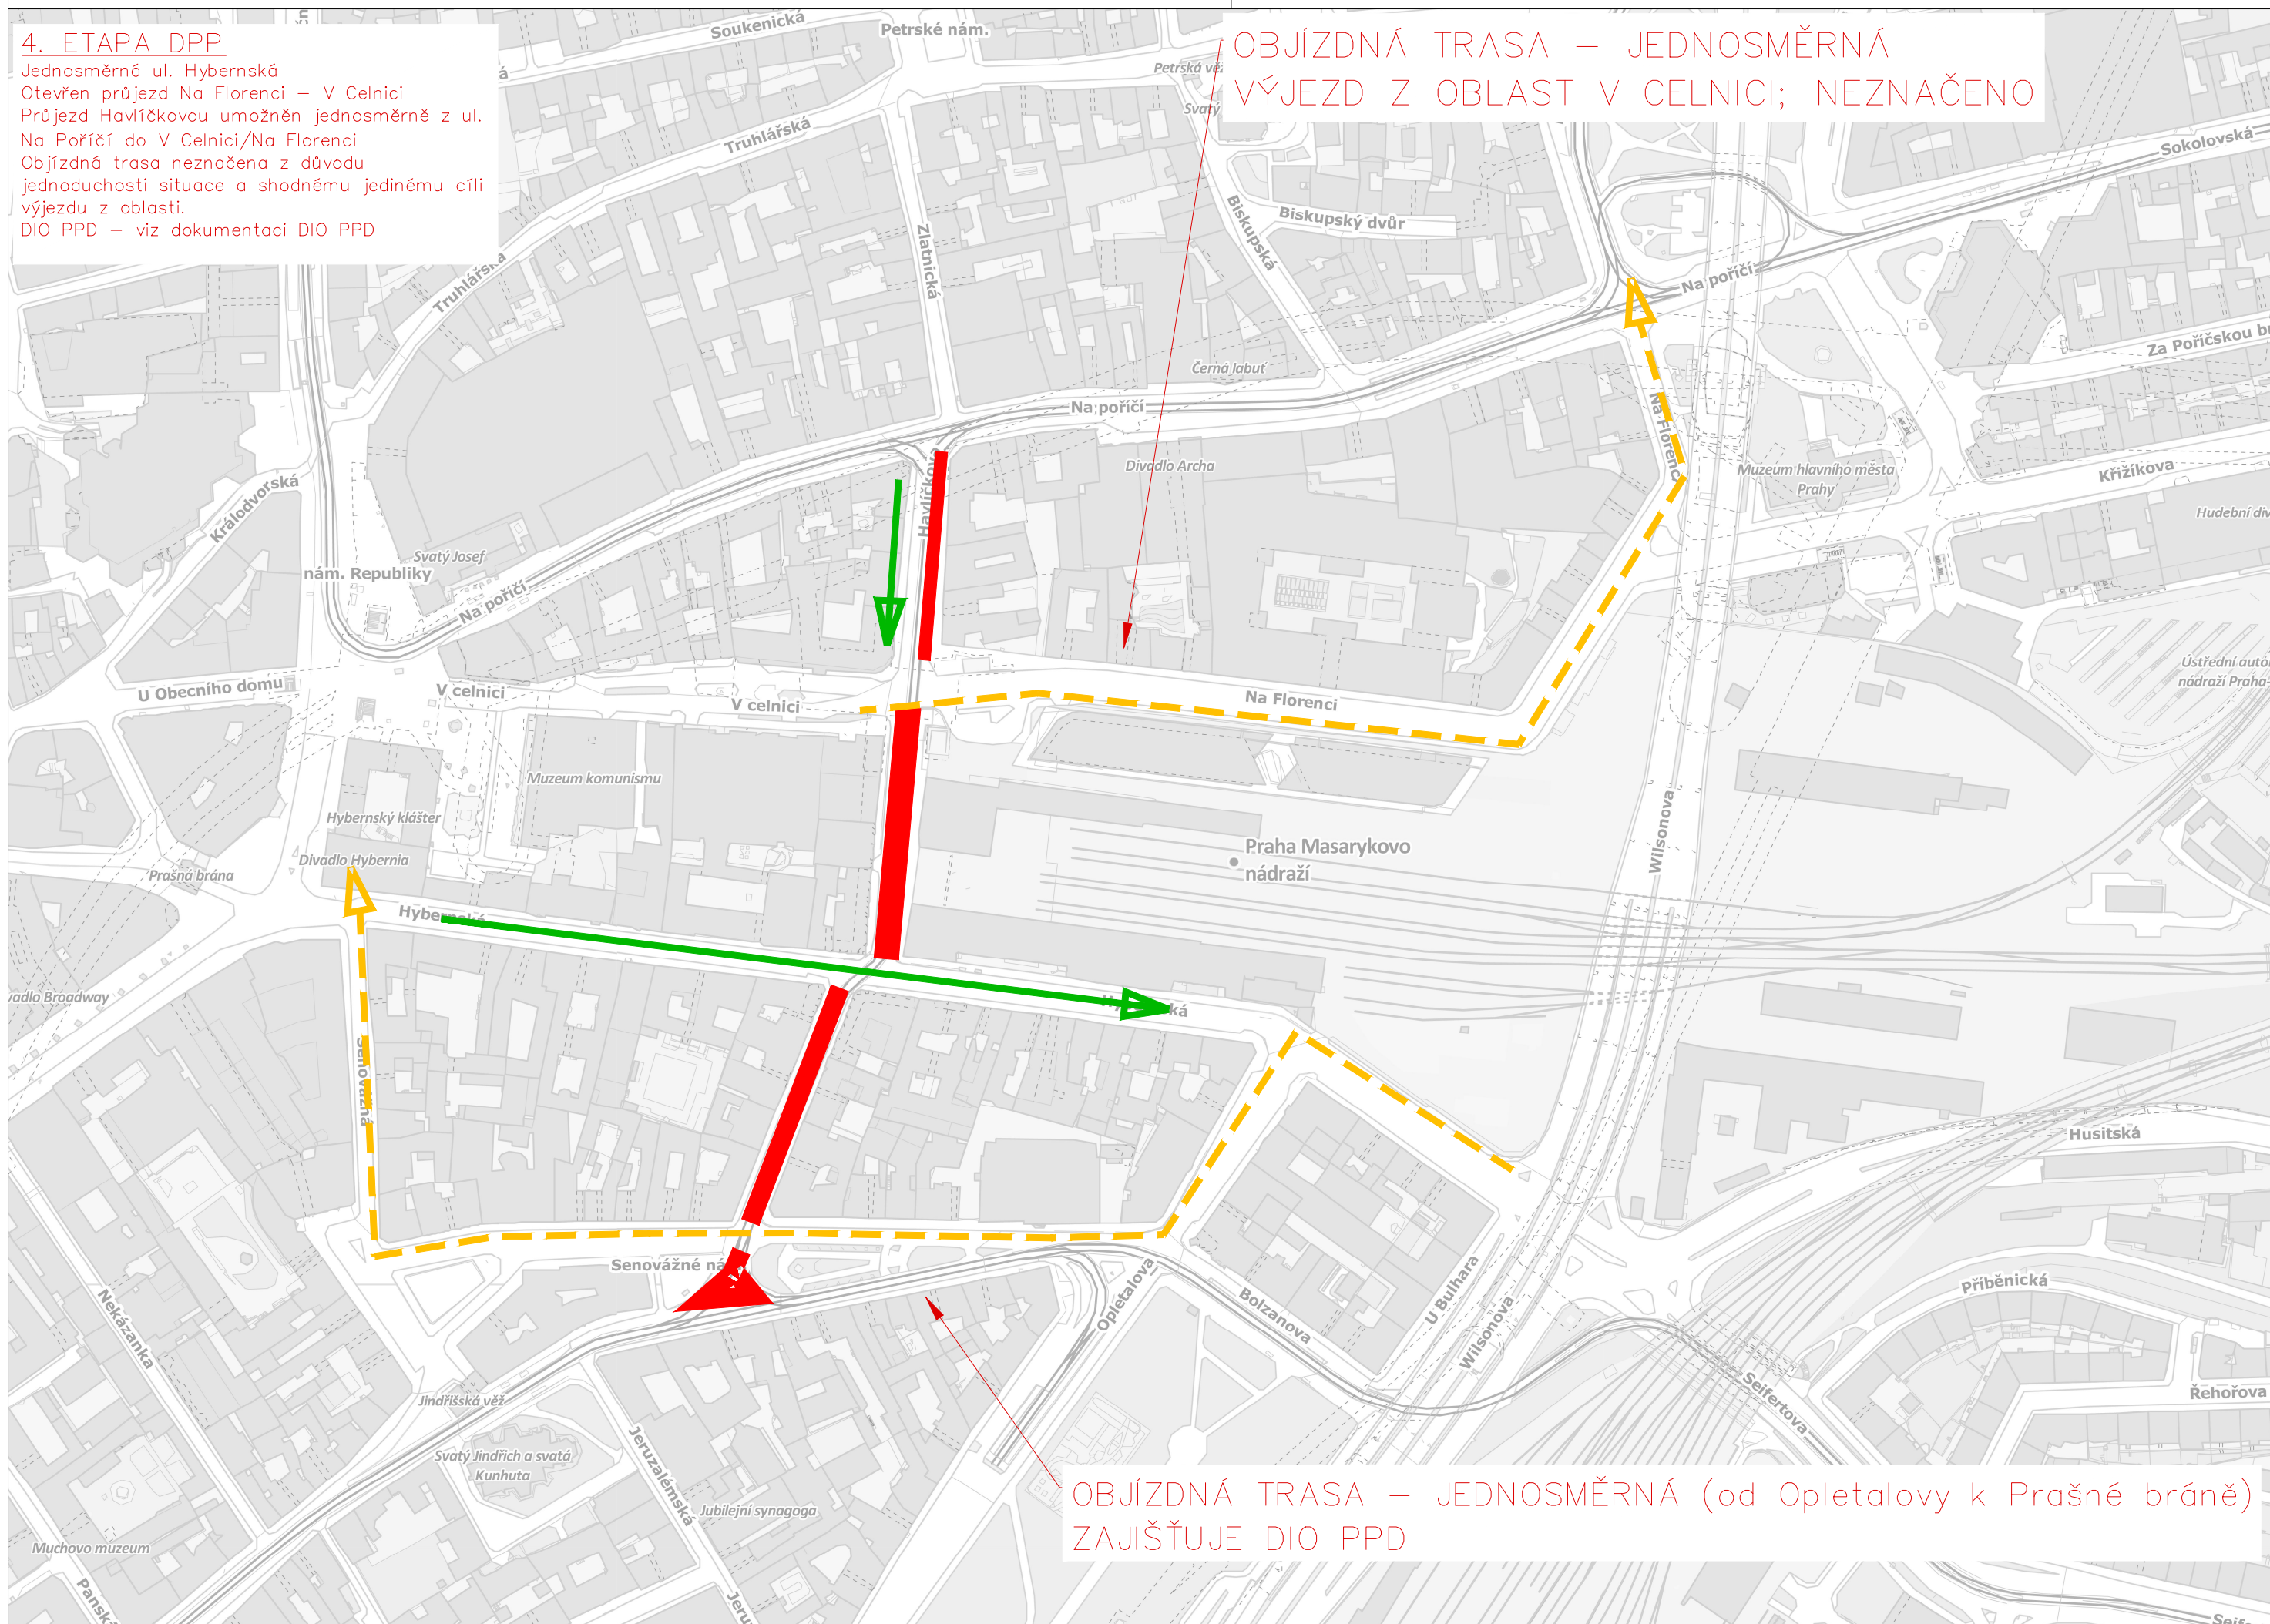

OBJÍZDNÁ TRASA – JEDNOSMĚRNÁ (od Opletalovy k Prašné bráně)
ZAJIŠTUJE DIO PPD