


# Nákladové nádraží Žižkov

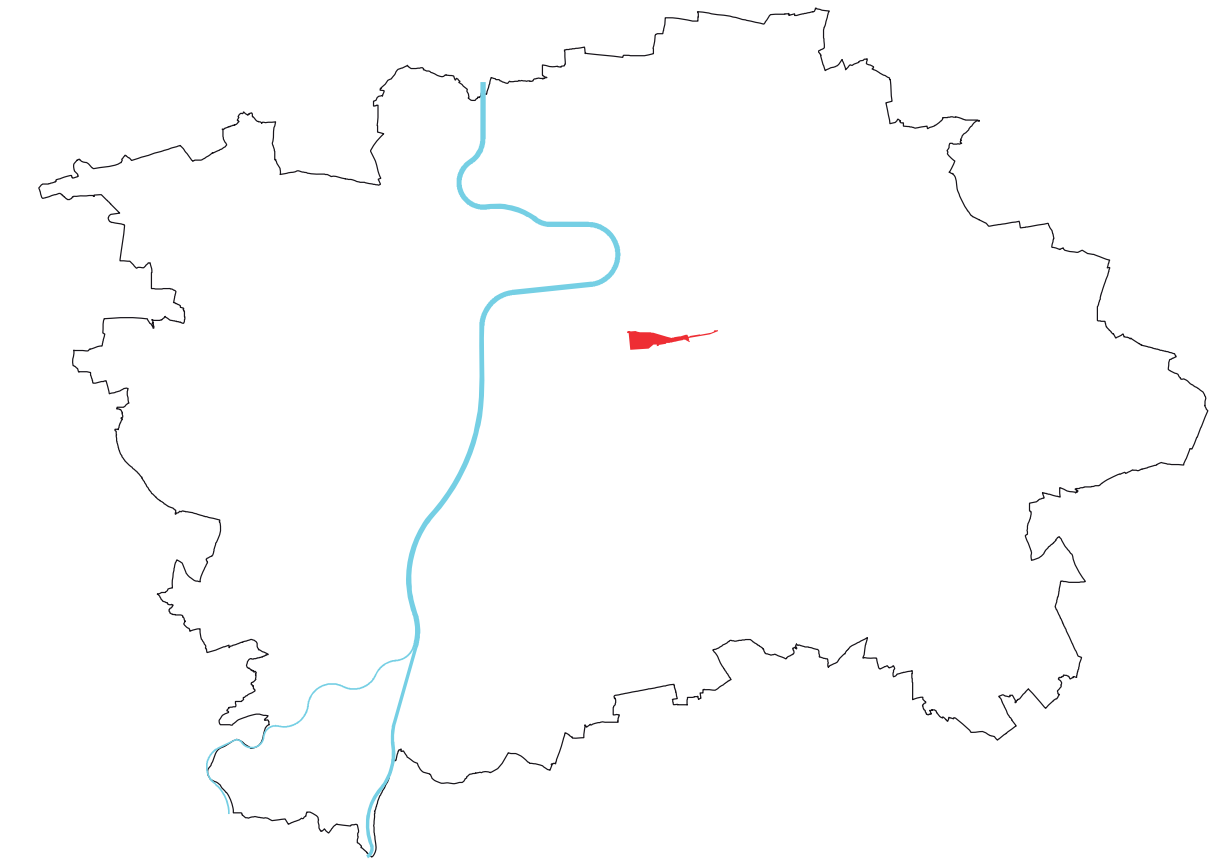

URBANISTICKÁ STUDIE  
S PRVKY REGULAČNÍHO PLÁNU

**2.verze**


ANNA BOROVSÁ / IPR PRAHA

25.05.2022 / VURM



IPR  
PRAHA



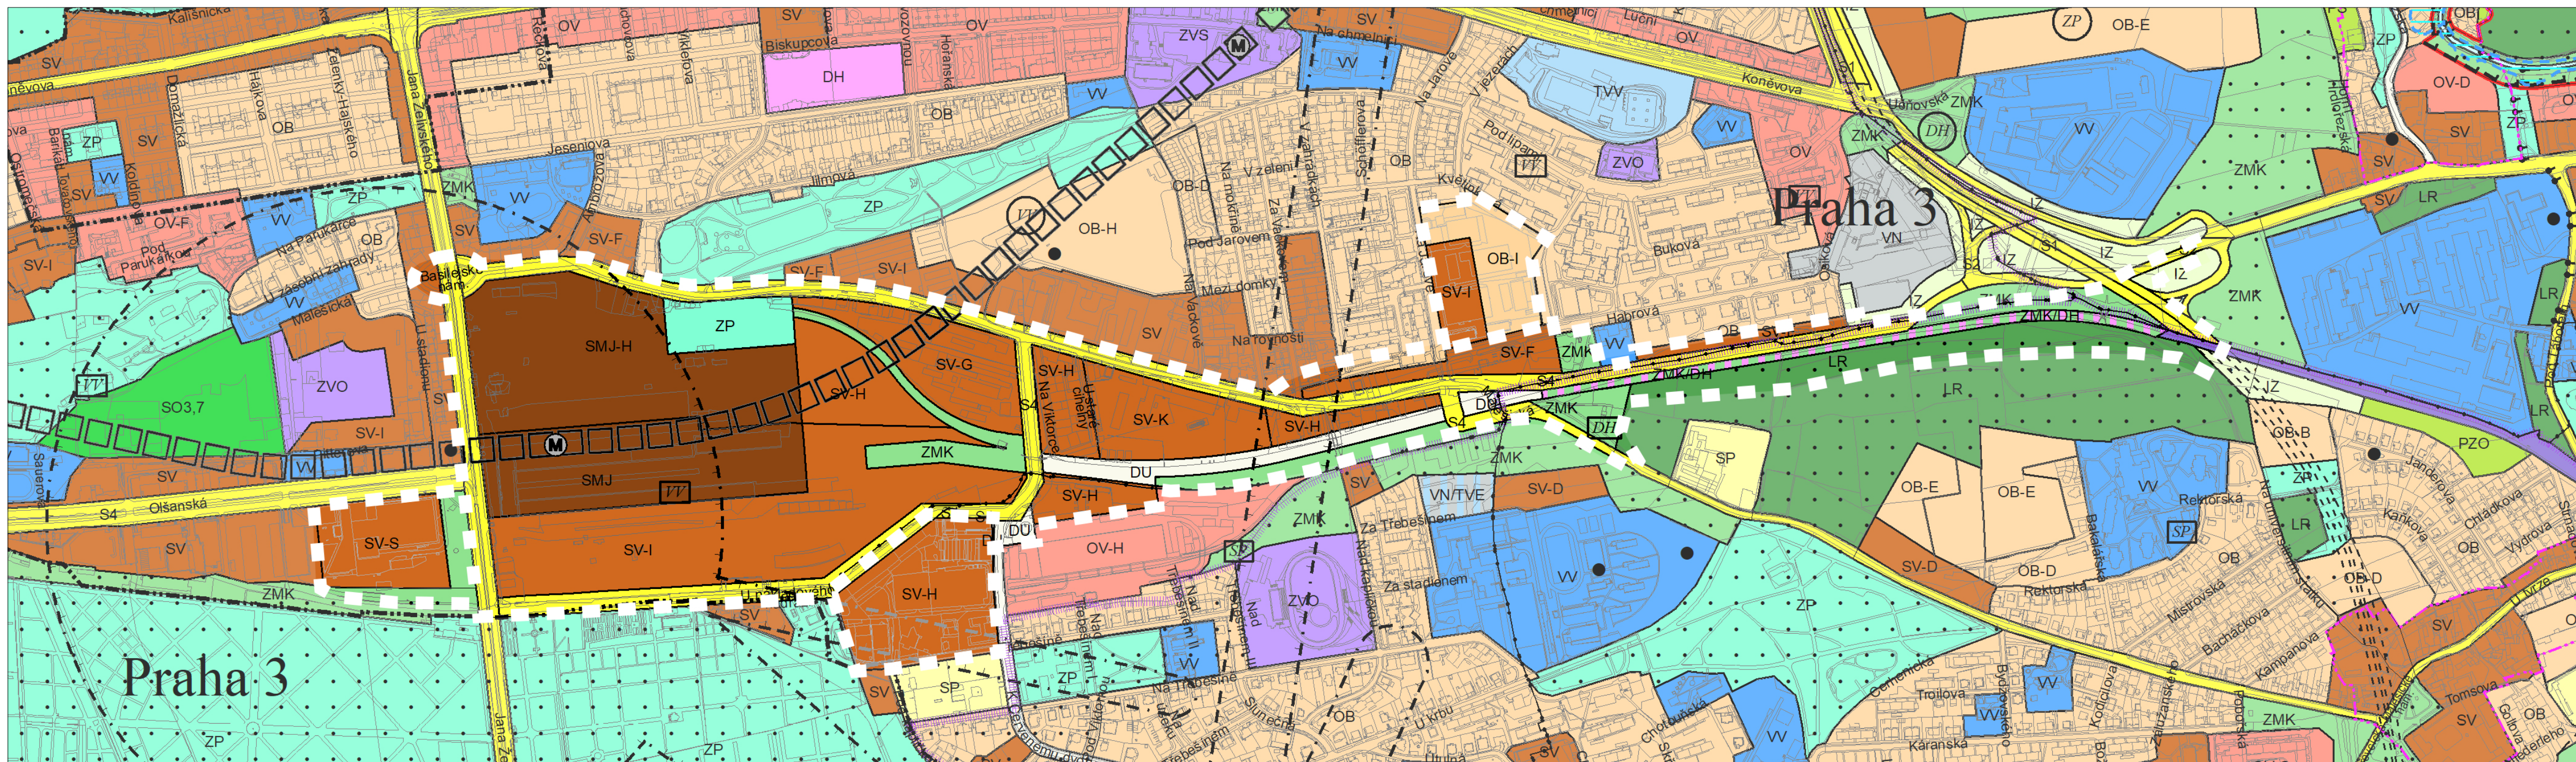


POŽADAVEK HL.M.PRAHY BILANCOVAT ÚZEMÍ Z HLEDISKA DOPRAVY A VV JAKO CELEK

ZMĚNY JSOU PO VEŘEJNÉM PROJEDNÁNÍ

ZMĚNY JSOU PODMÍNĚNY DOHODOU NAD CELKEM

NÁVRH NA ZMĚNU ÚP Z 2600, Z 3194, Z 3506, Z 3221



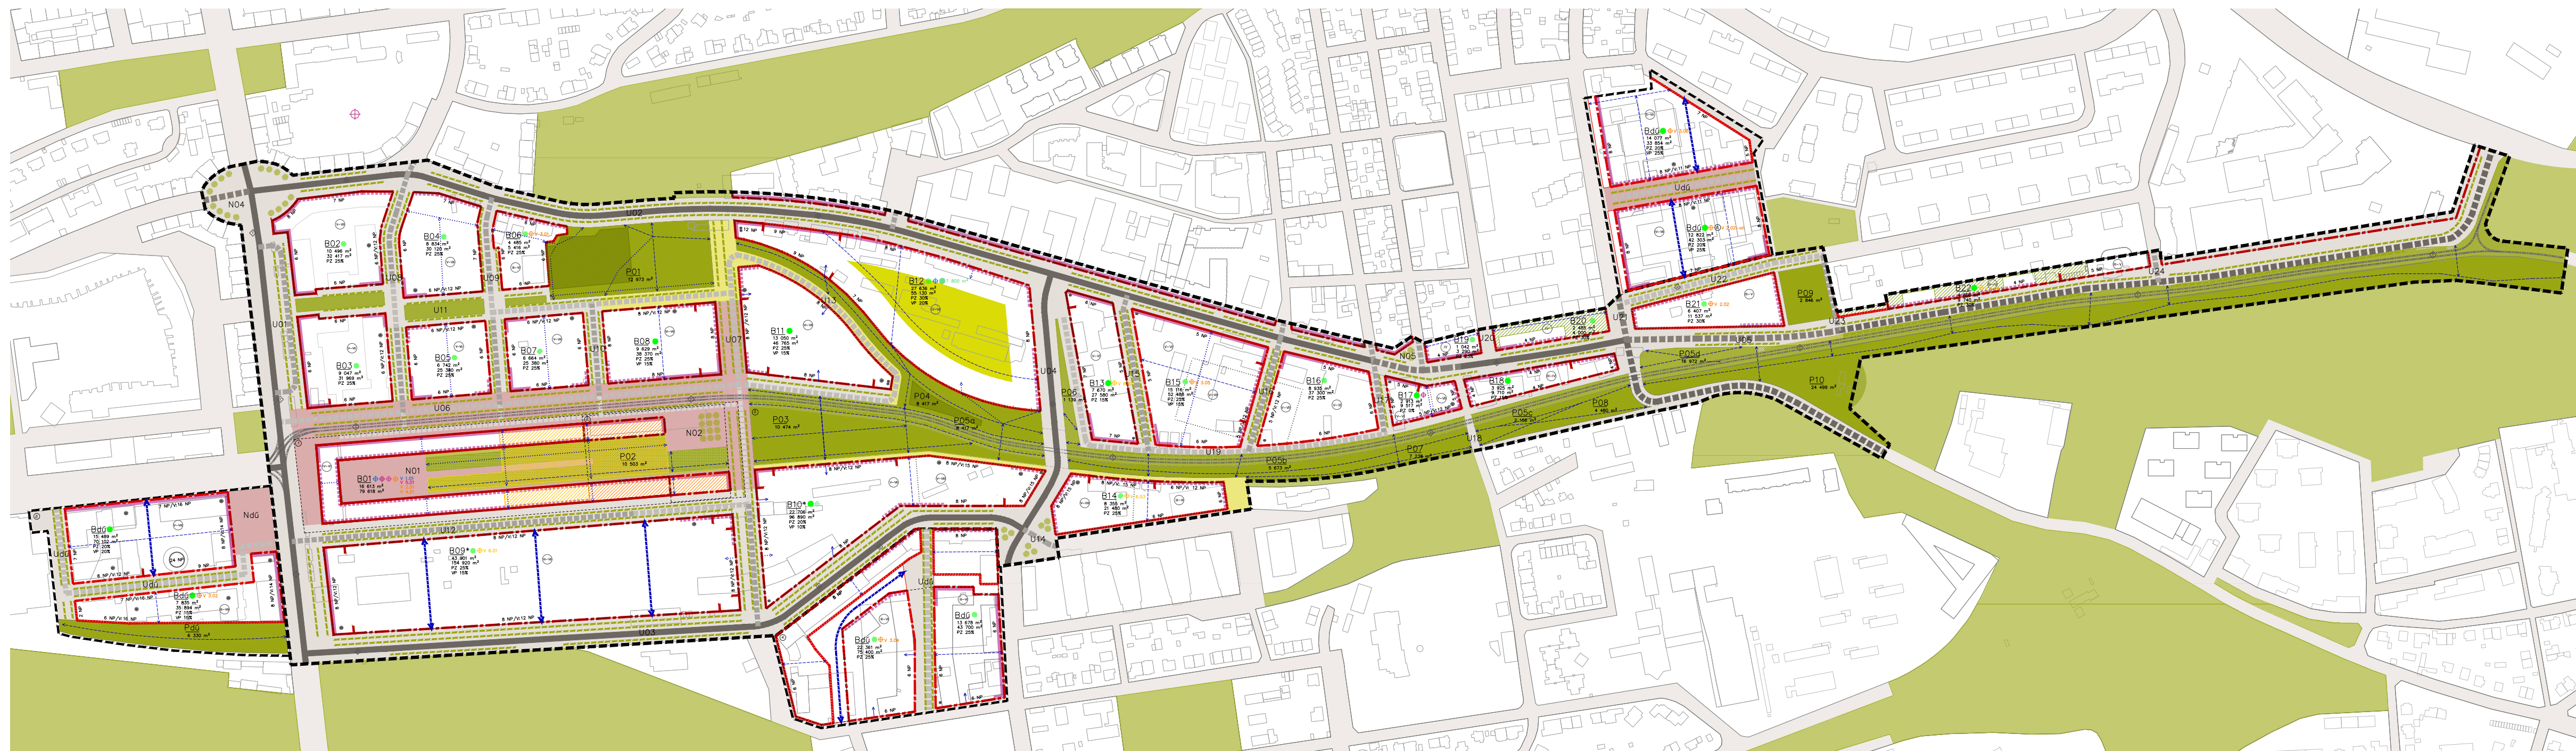

REGULACE DOPLŇKOVÝCH ÚZEMÍ DLE HL. REG. VÝKRESU


NOVÉ REGULATIVY

VEŘEJNĚ PŘÍSTUPNÝ PARK VE ST. BLOKU 

POŽADOVANÉ PROPOJENÍ 

HLAVNÍ VÝKRES REGULACE A DOPLŇKOVÁ ÚZEMÍ - SOUTISK



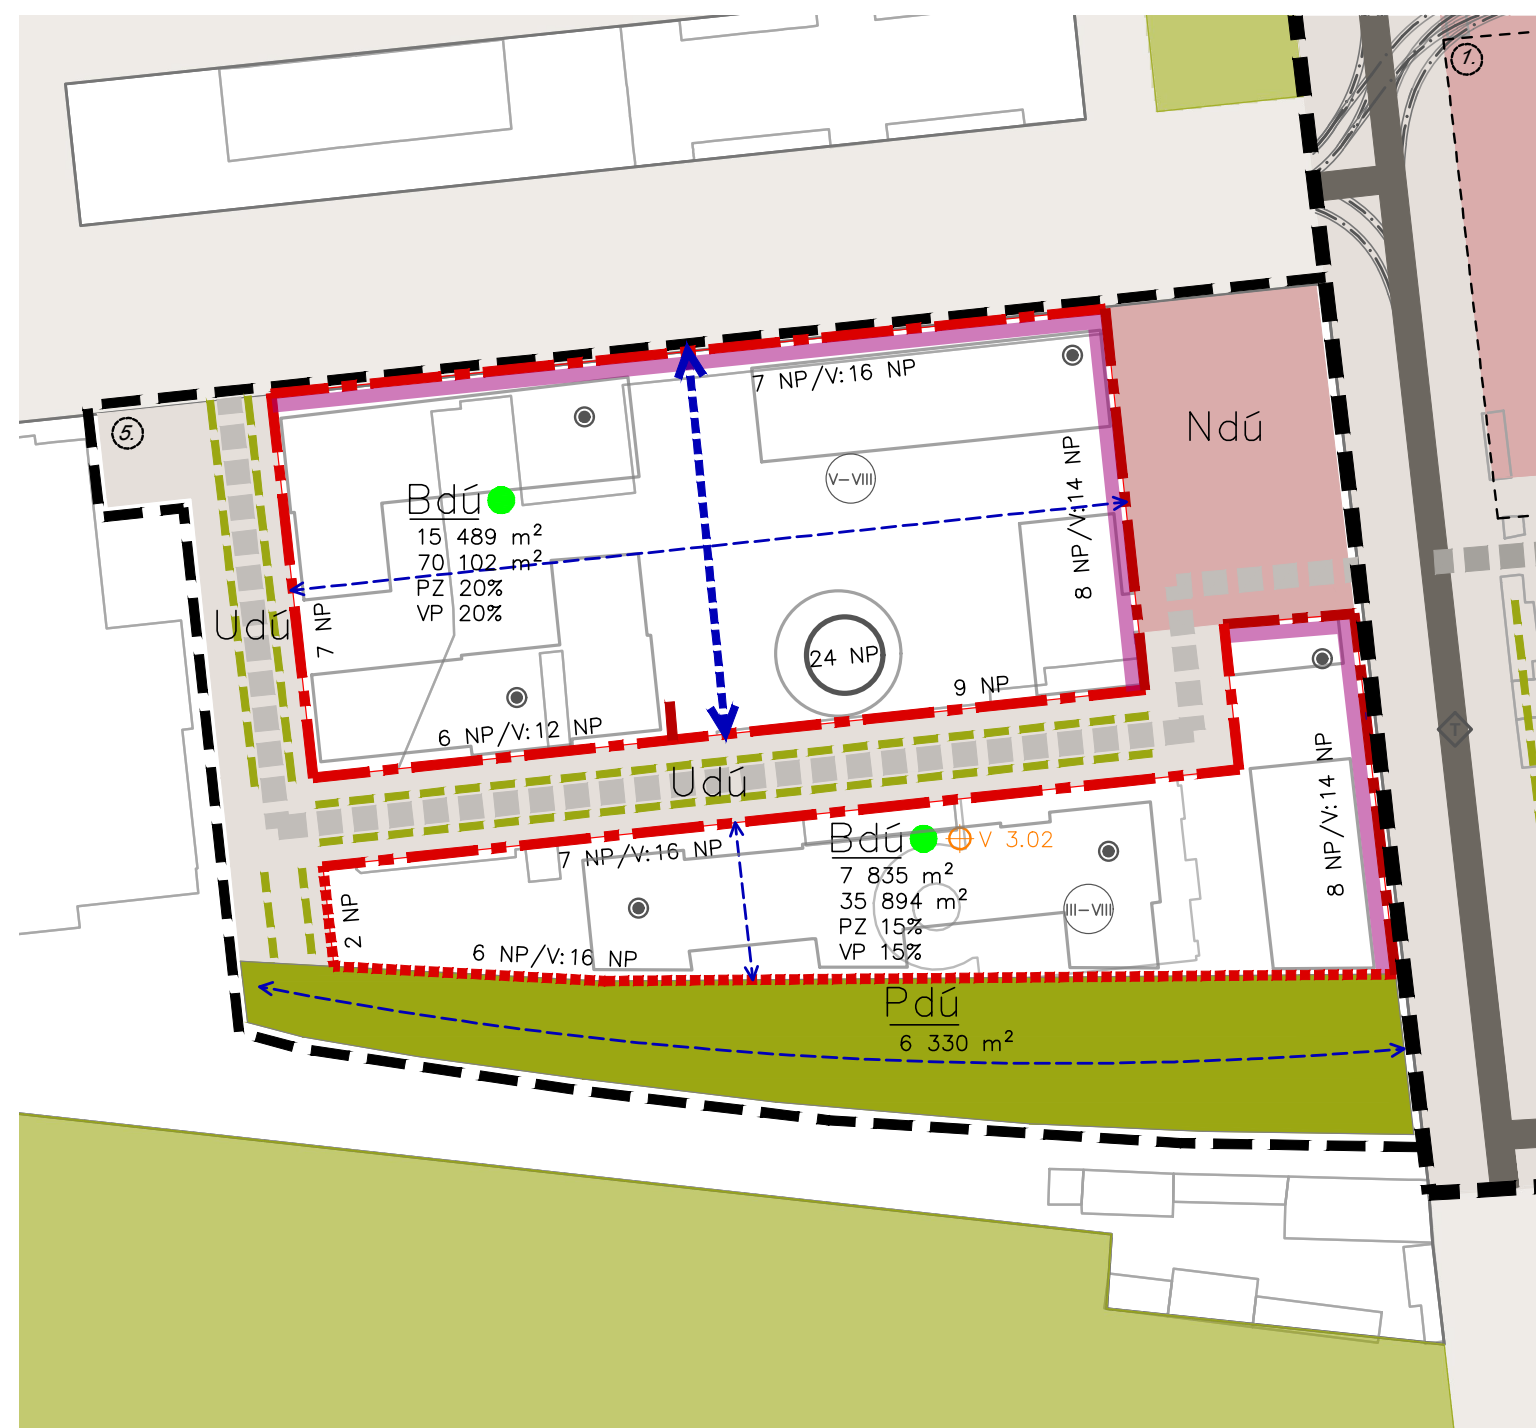

Z 3194

CENTRUM NOVÉHO ŽIŽKOVA  
CENTRAL GROUP, A.S.



Z 3506

NAGANO PARK  
GEOSAN DEVELOPMENT, S.R.O.




Z 3221

OBYTNÝ SOUBOR JAROV  
CENTRAL GROUP, A.S.

# HLAVNÍ VÝKRES REGULACE A DOPLŇKOVÁ ÚZEMÍ - DETAIL




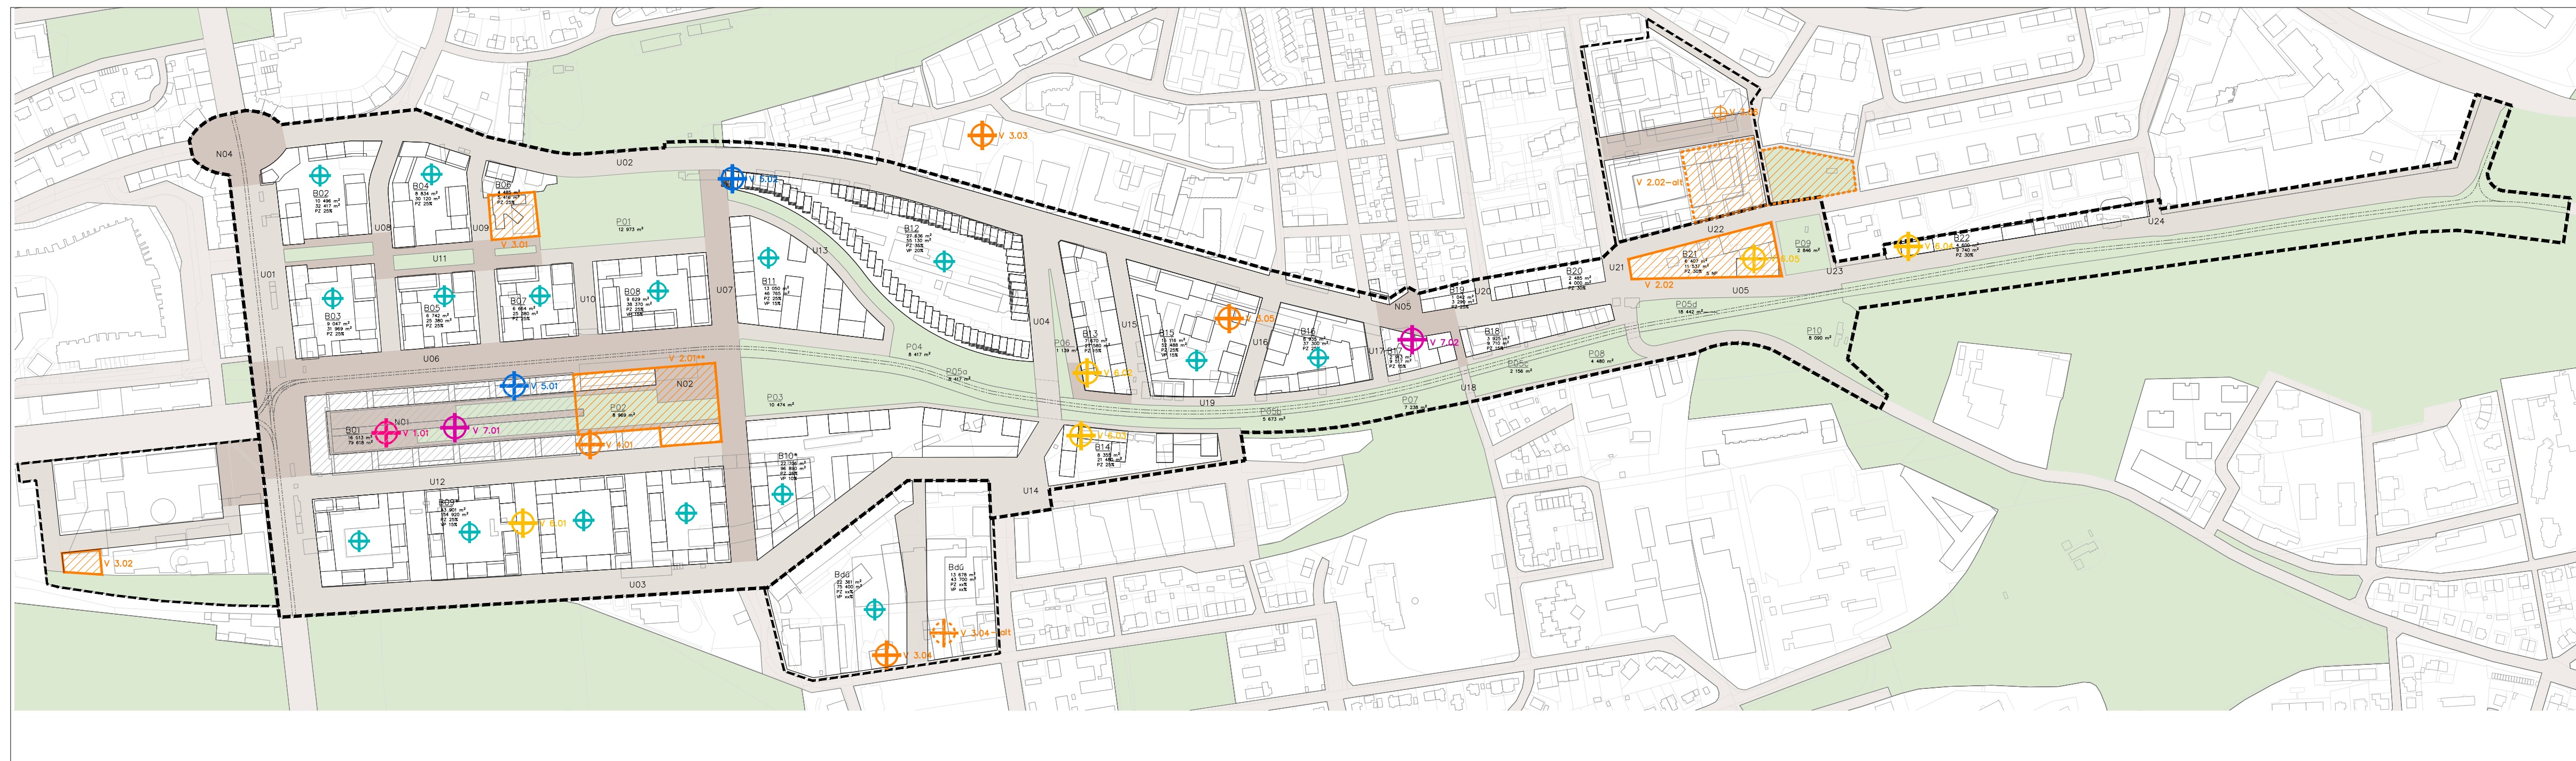

KOMPLEXNÍ ANALÝZA A NÁVRH PRO 23 000 NOVÝCH OBYVATEL  
VV ŘEŠENA V RÁMCI SPOLUPODÍLU INVESTORŮ DO ÚZEMÍ  
VYDEFINOVÁNÍ UMÍSTĚNÍ A KAPACIT JEDNOTLIVÝCH TYPŮ VV


**VÝKRES VEŘEJNÉ VYBAVENOSTI - SOUTISK**



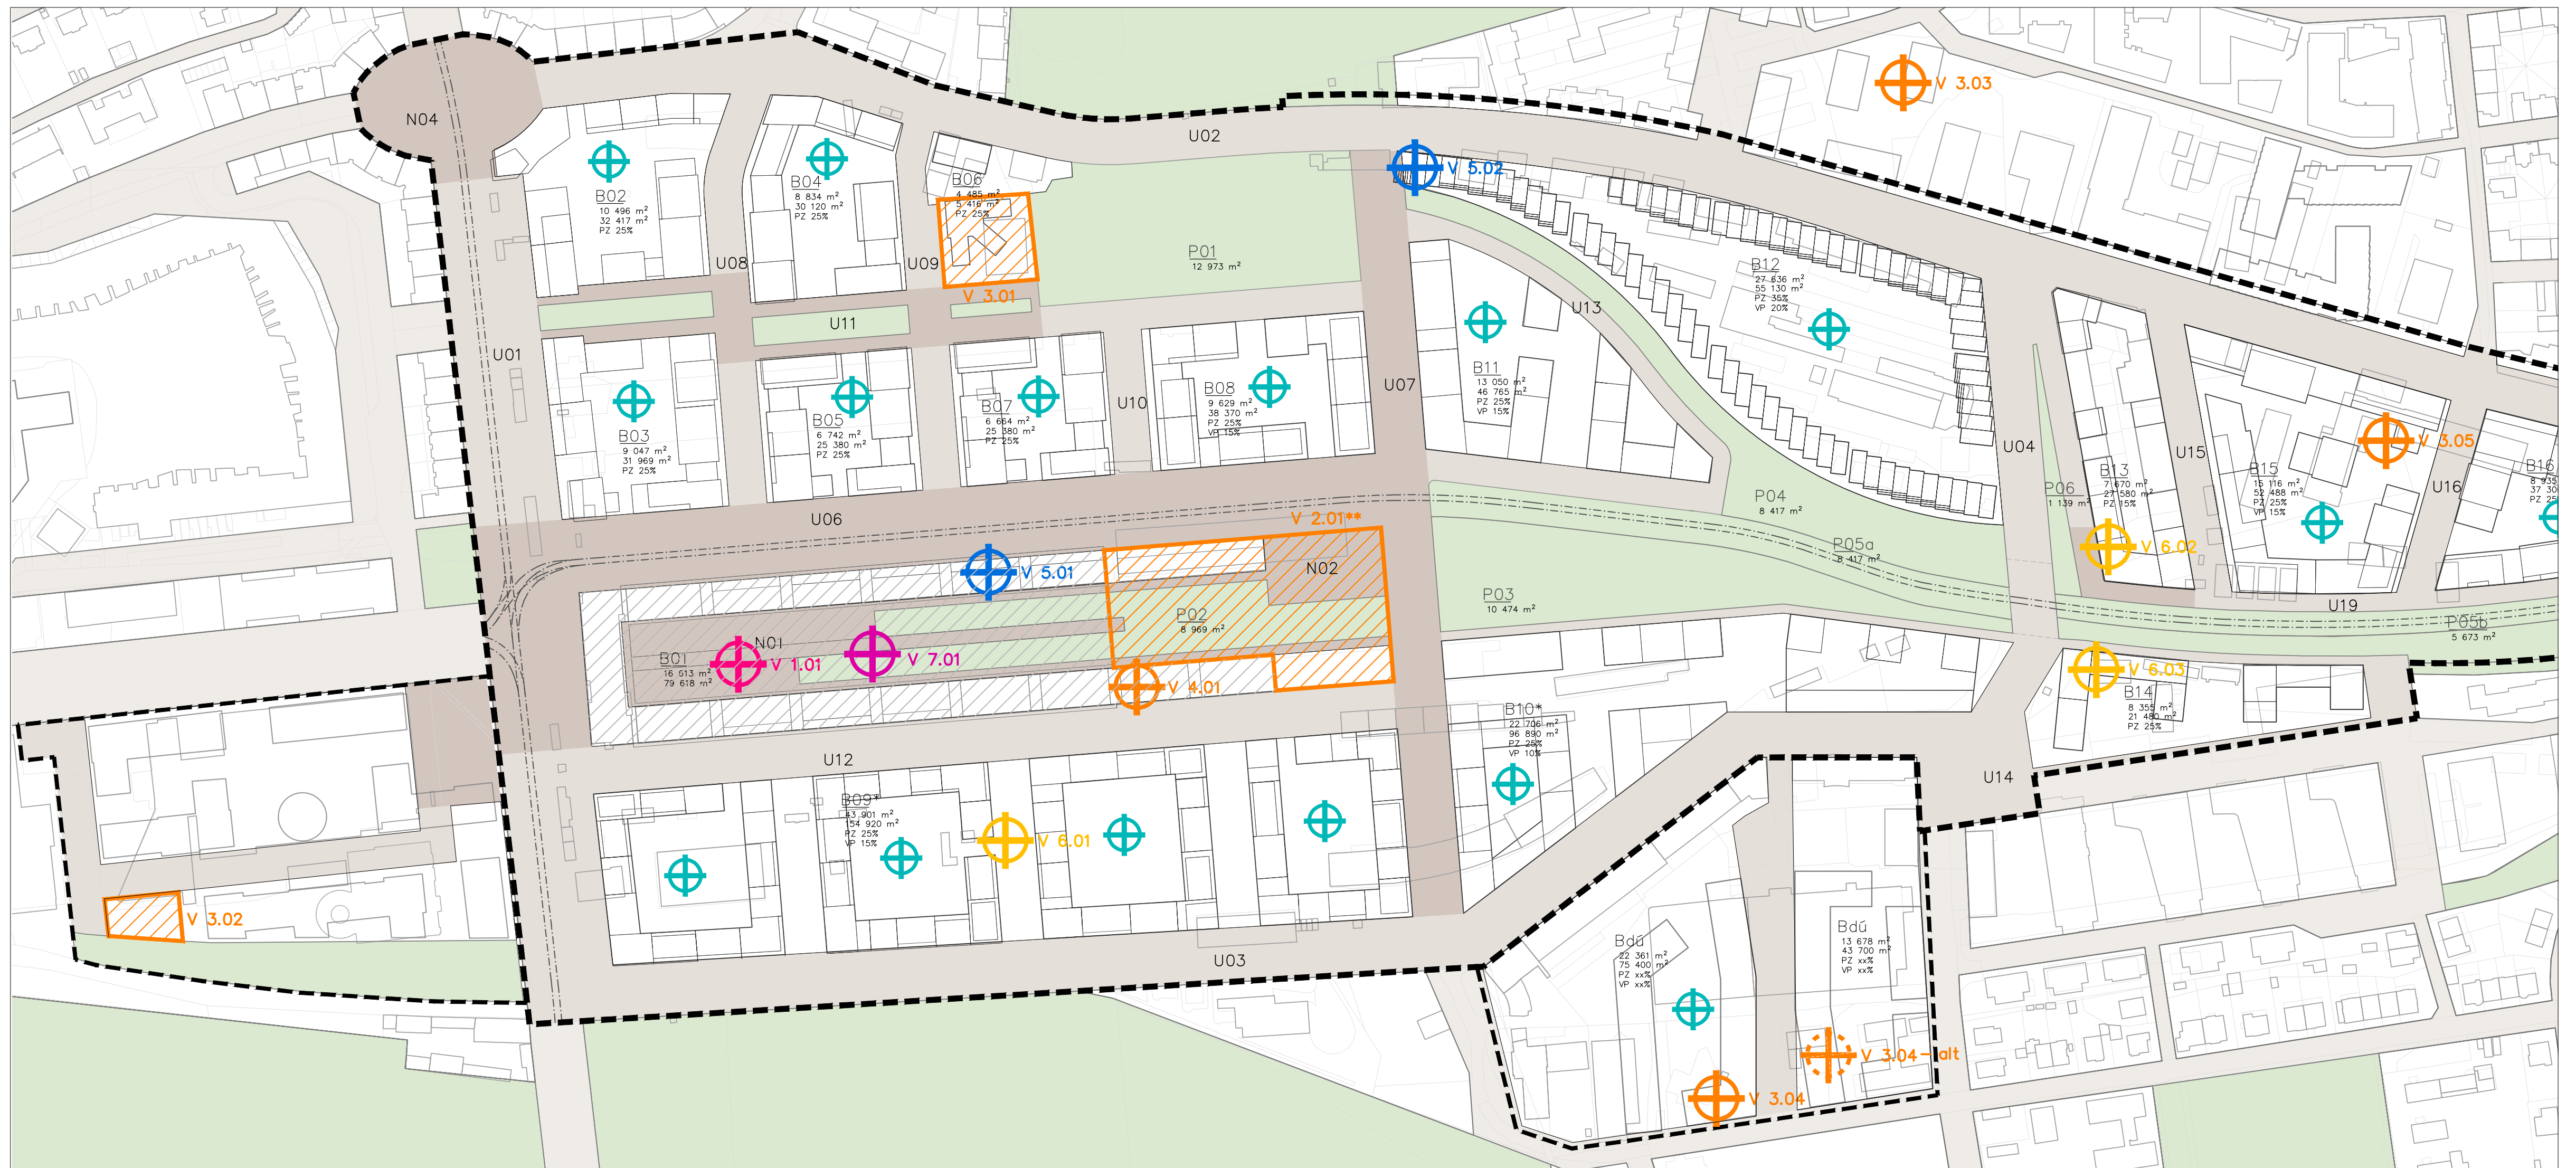


**VÝKRES VEŘEJNÉ VYBAVENOSTI - DETAIL**



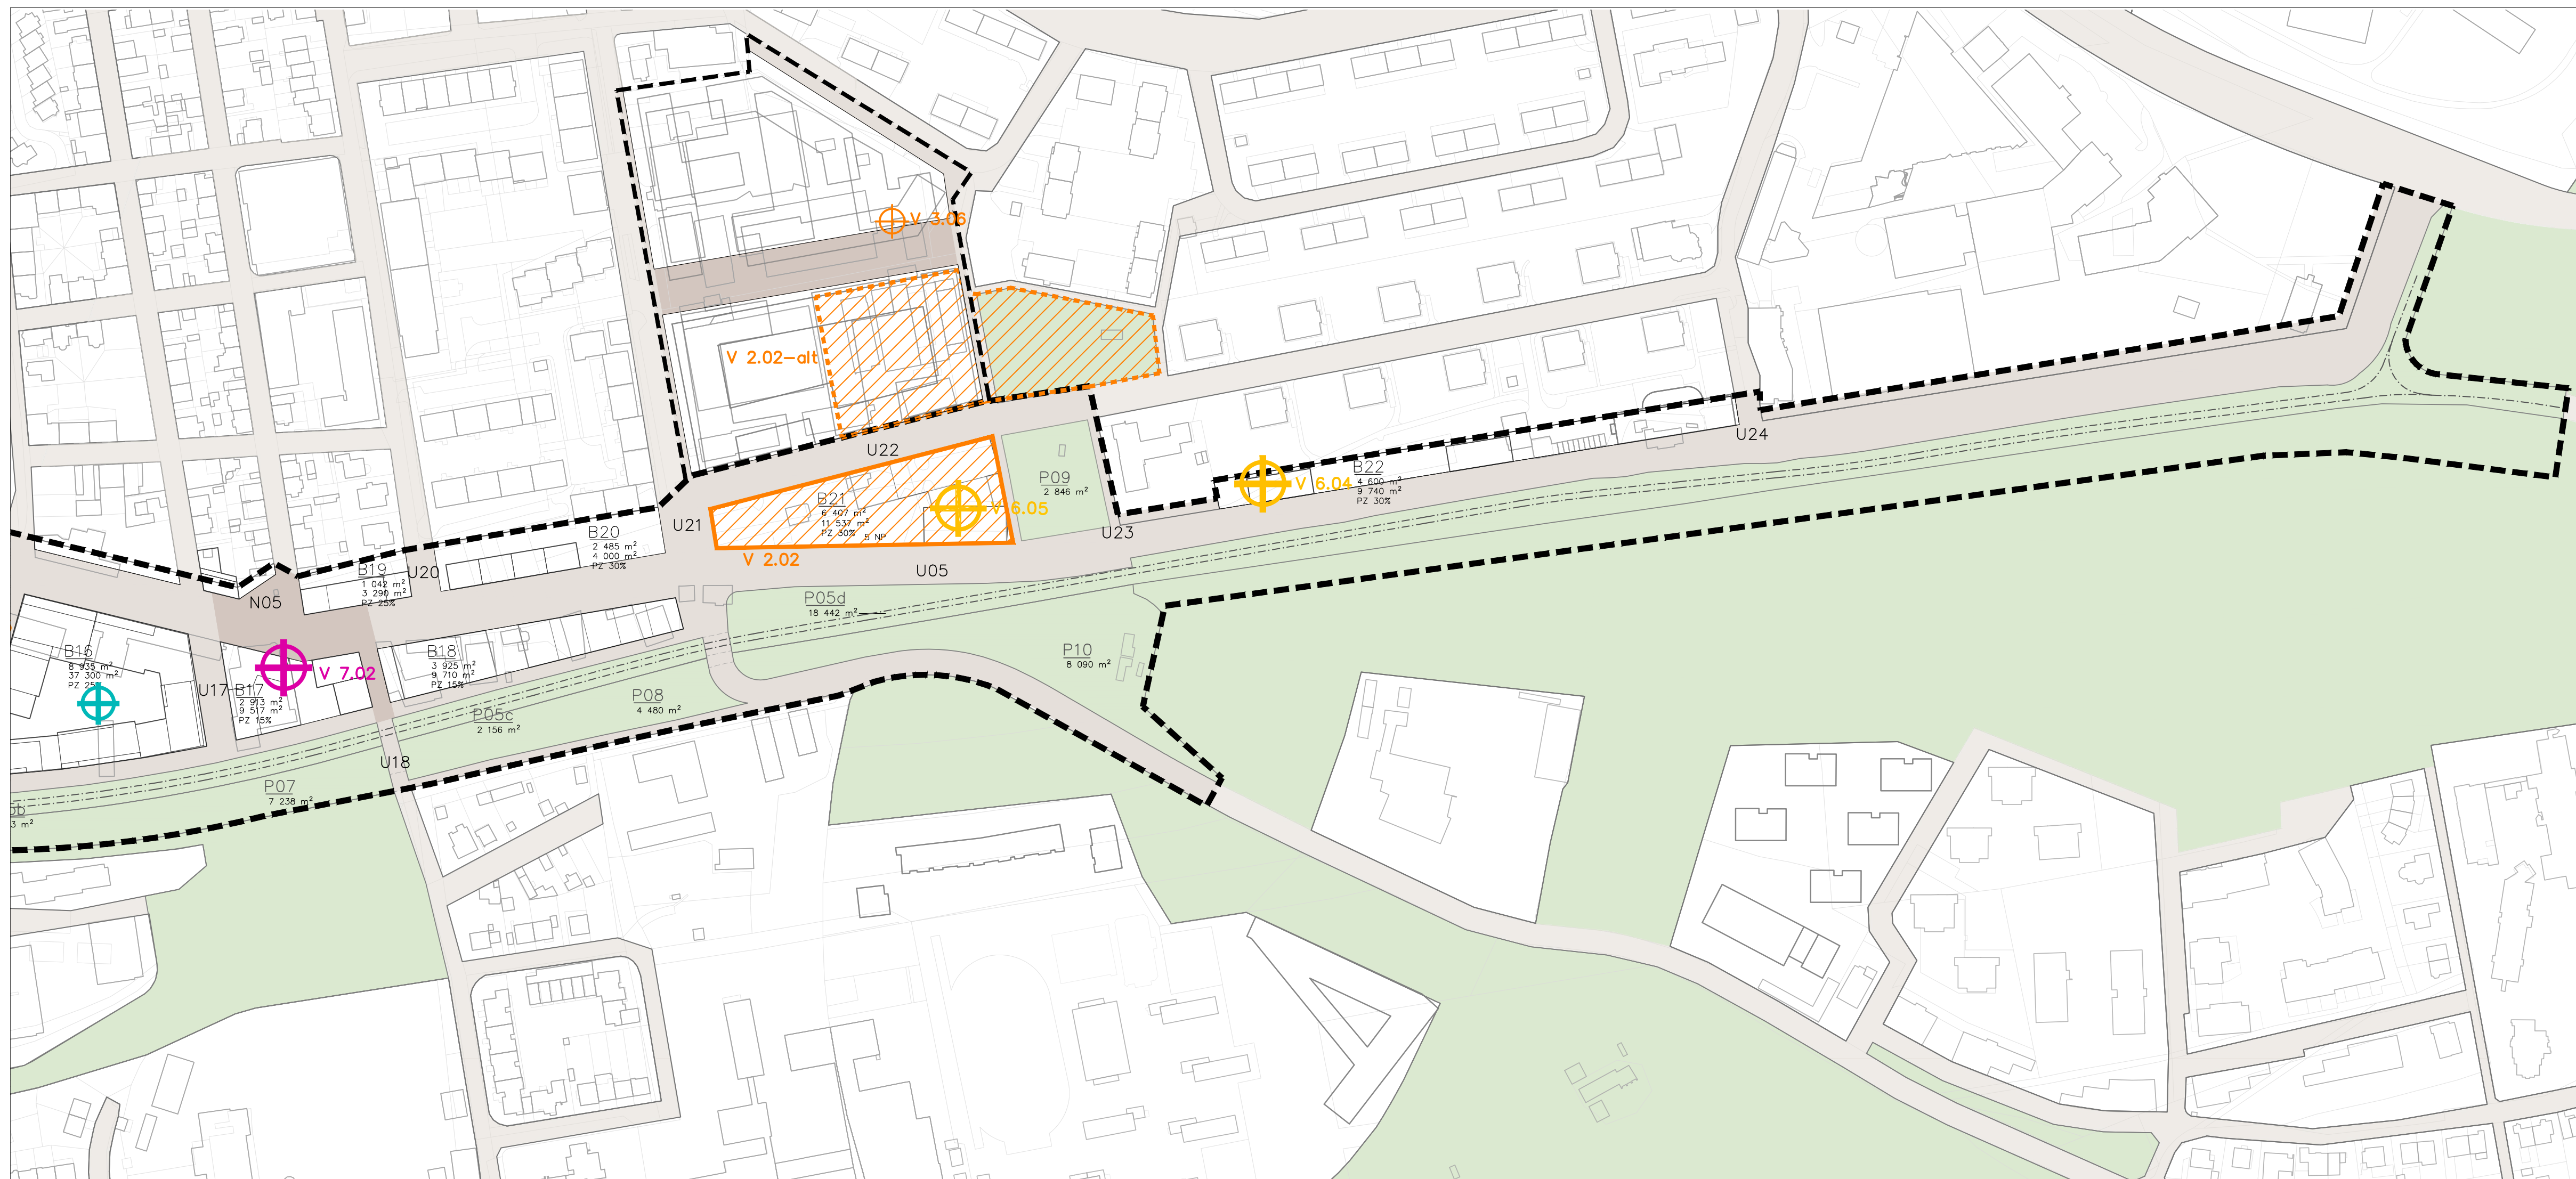

**VÝKRES VEŘEJNÉ VYBAVENOSTI - DETAIL**



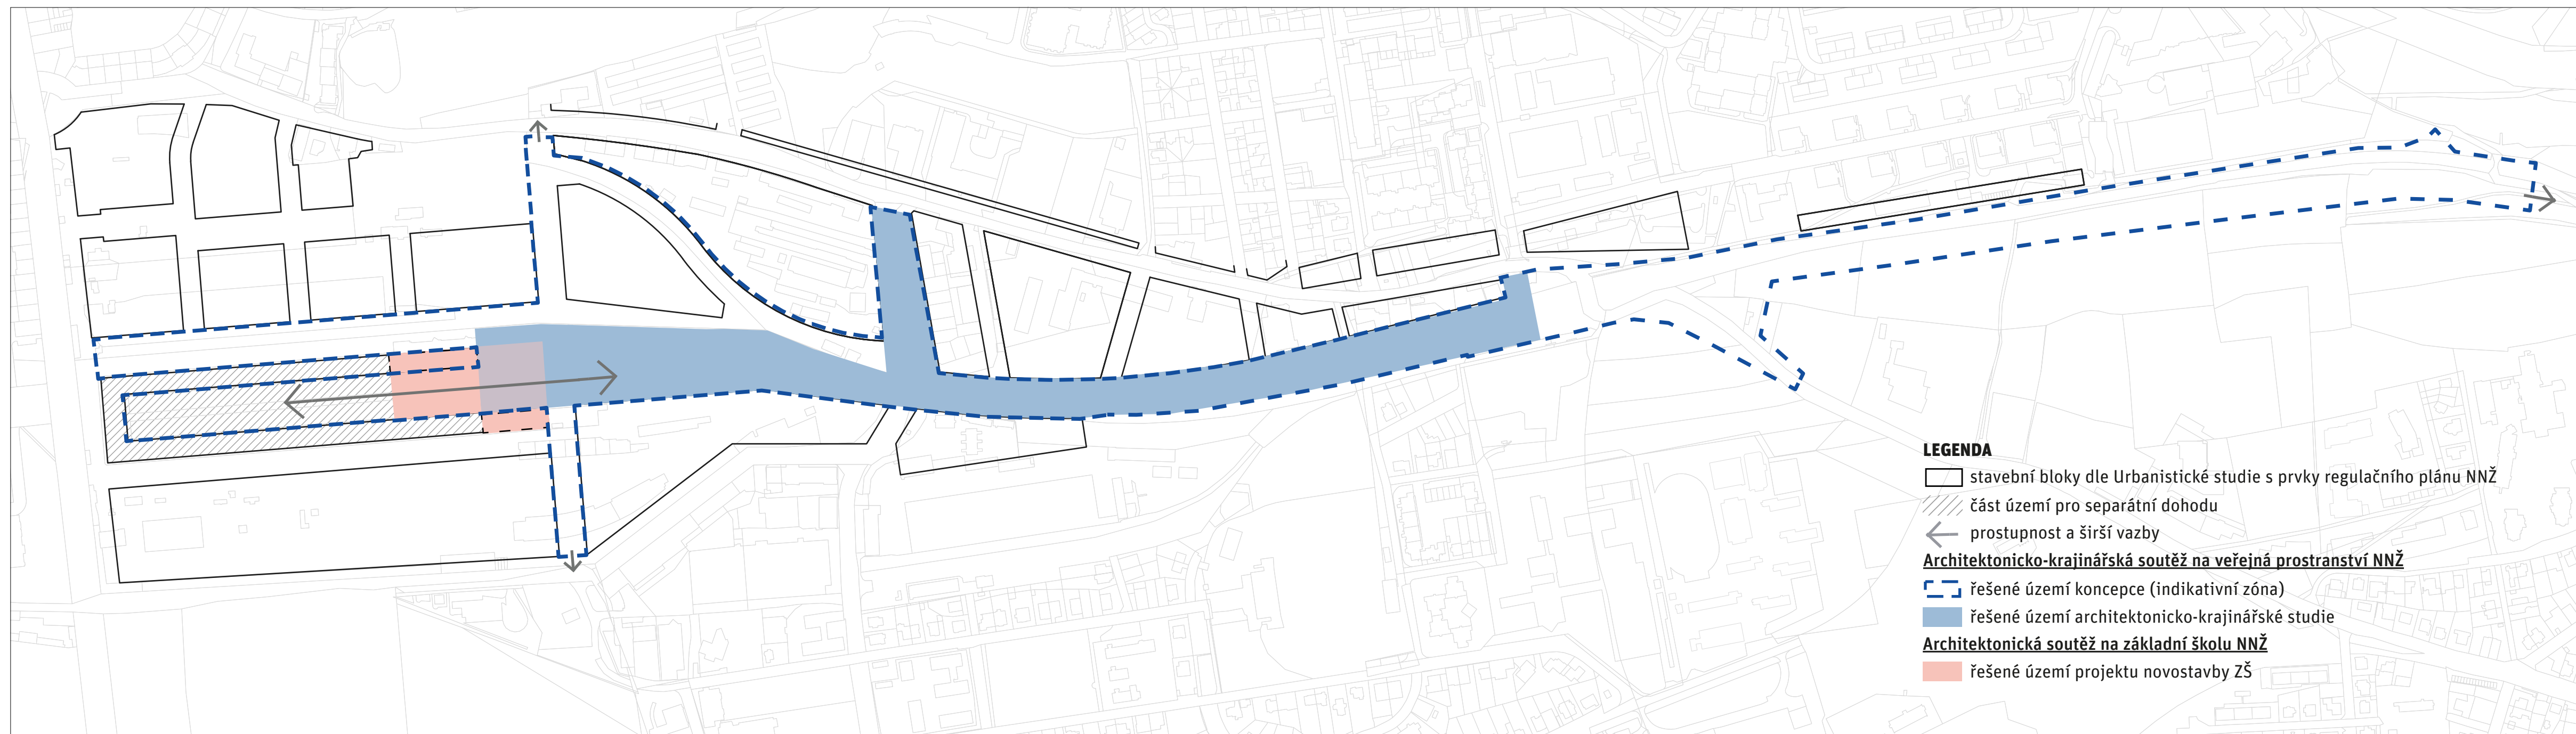

**KONVERZE BUDOVY NNŽ**

**ARCHITEKTONICKO-URBANISTICKÁ SOUTĚŽ NA ZŠ NNŽ**

**ARCHITEKTONICKO-KRAJINÁŘSKÁ SOUTĚŽ NA LINEÁRNÍ PARK**

**SPECIFICKÉ PROJEKTY - SOUTĚŽE**



# DĚKUJI ZA POZORNOST

[HTTP://IPRPRAHA.CZ/PROJEKT/120/NAKLADOVE-NADRAZI-ZIZKOV](http://IPRPRAHA.CZ/PROJEKT/120/NAKLADOVE-NADRAZI-ZIZKOV)

borovska@ipr.praha.eu

**NÁKLADOVÉ NÁDRAŽÍ ŽIŽKOV - 2. VERZE**